


m:\2023\2314550 - Narvik kommune - minikonkurranse - prosjektleder reguleringsplan evenes (slaggen industriområde)\04. Prosjektering\02. Gjeldende DAK\01 Layout\lay_GH_001-xxx.dwg, - Layout: GH001

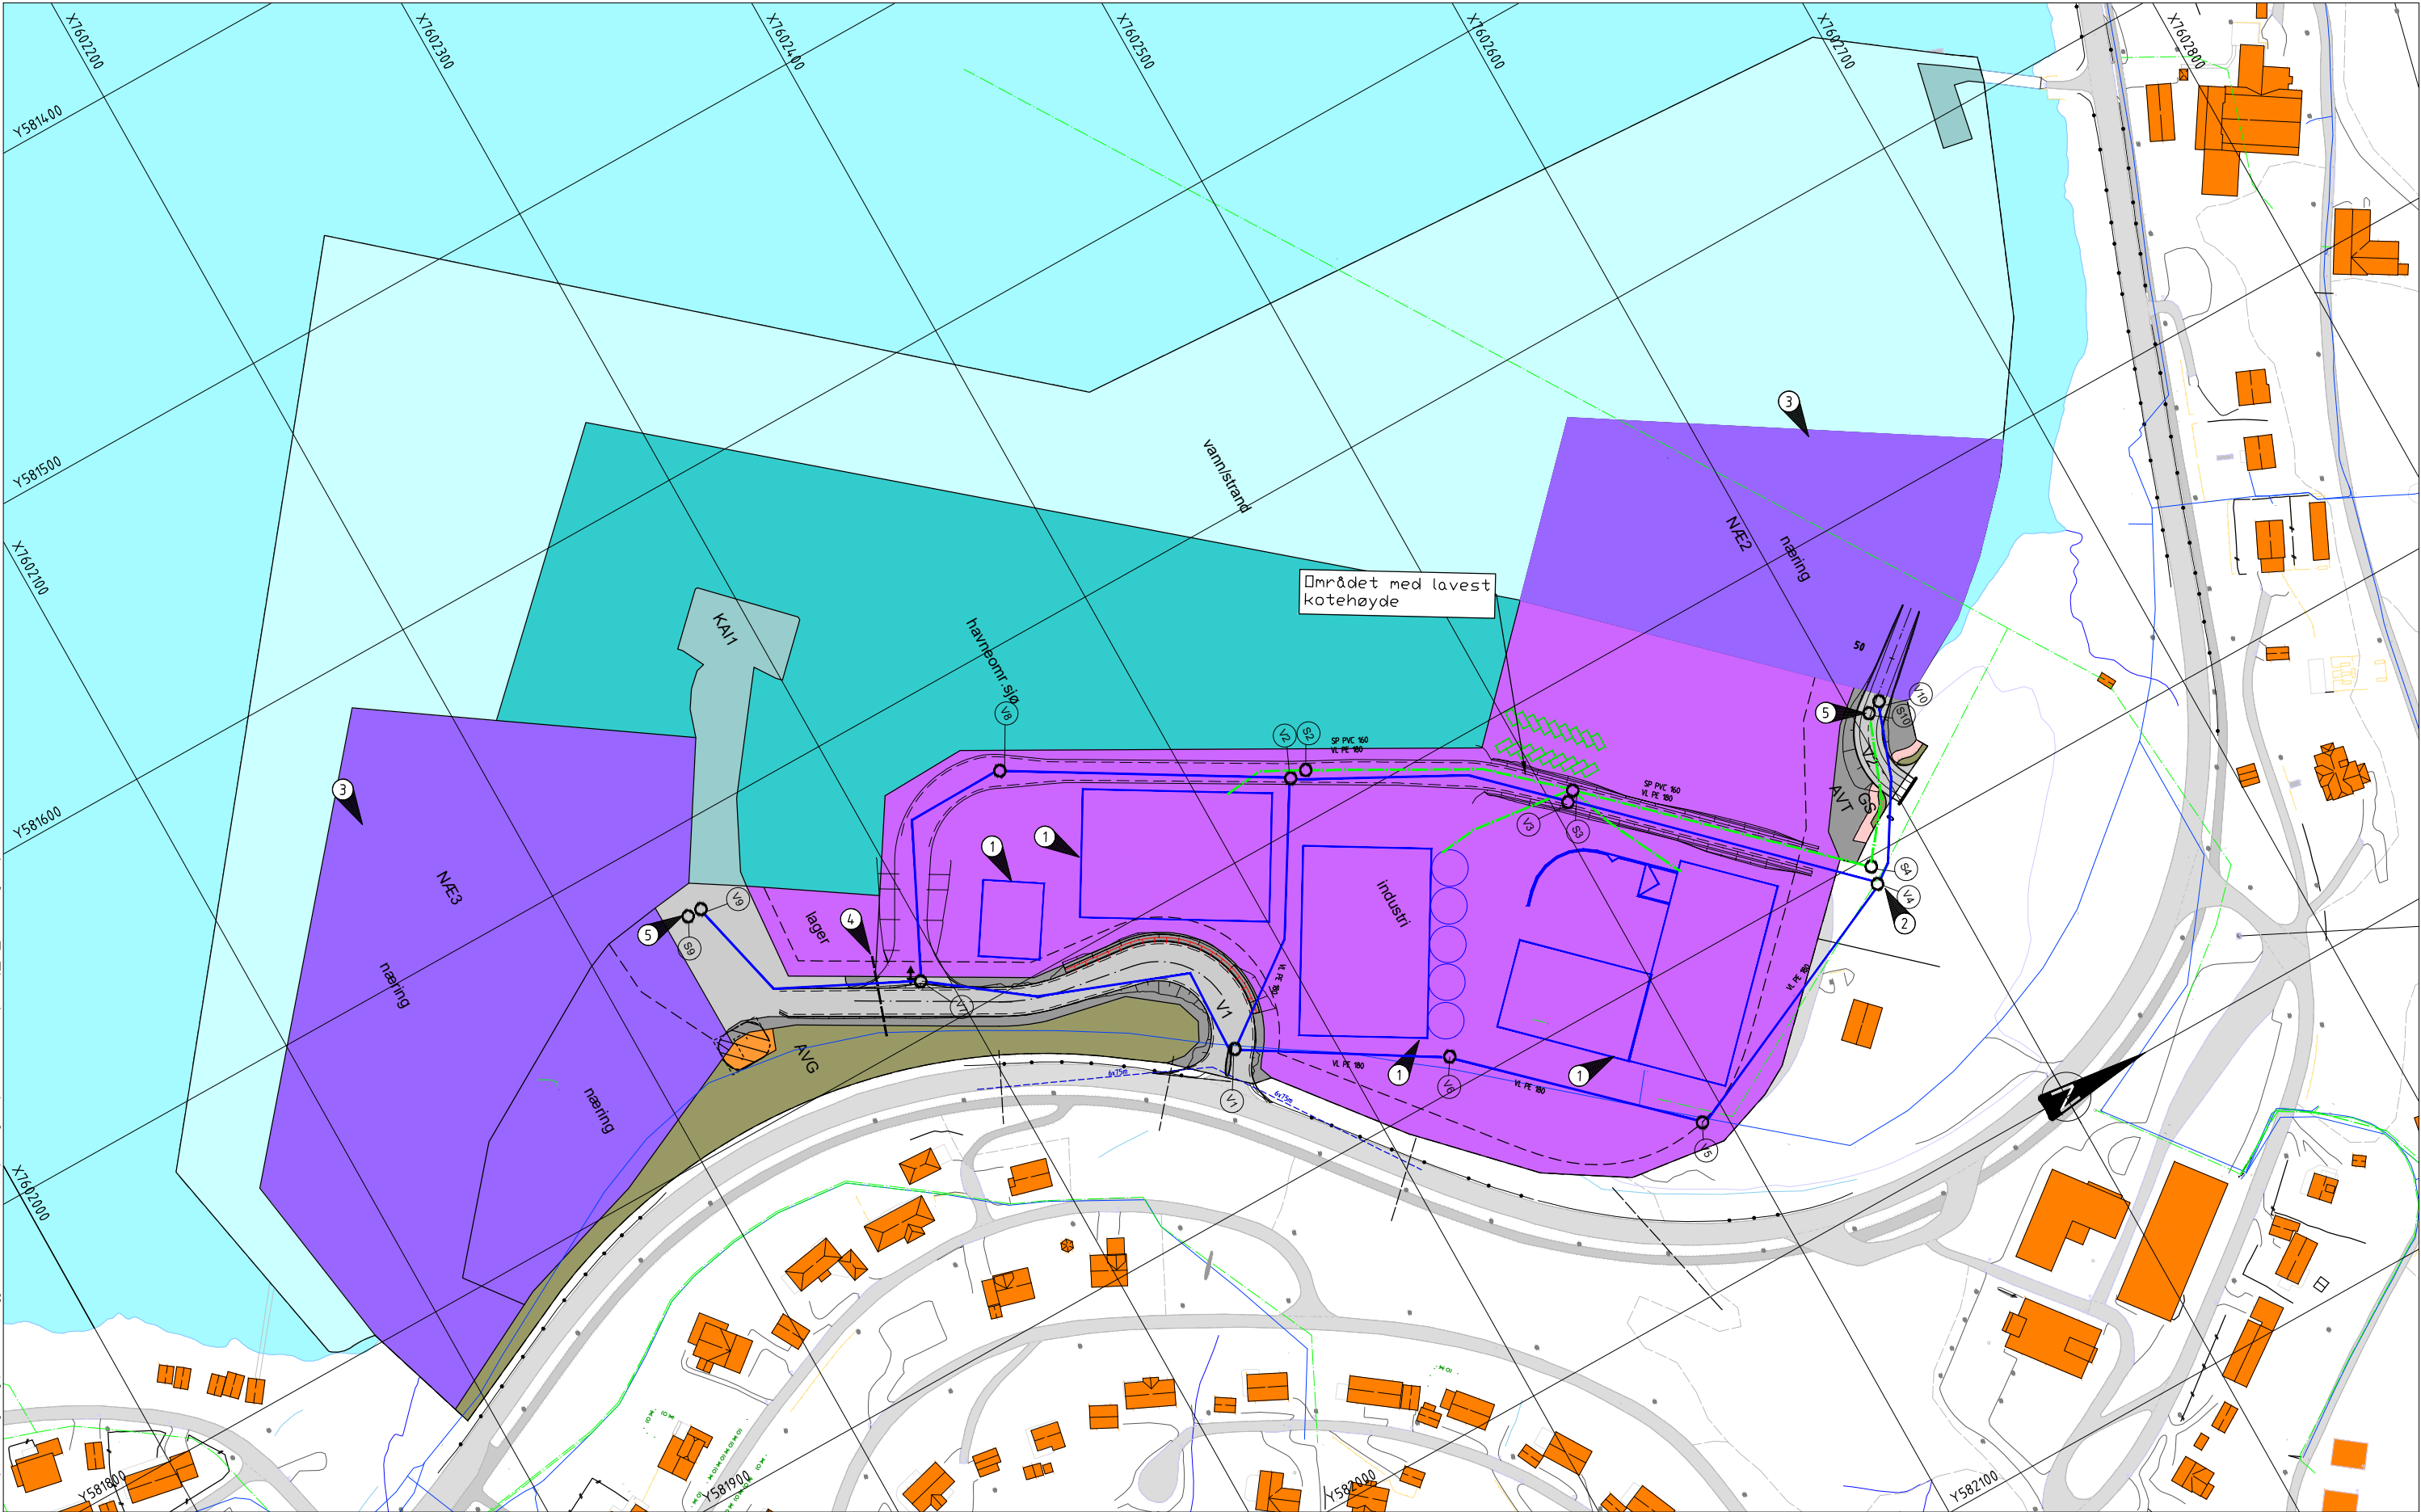

Merknader

- 1 Bogen Aqua settefiskanlegg
- 2 Eksisterende spillvannsledning må avdekkes
- 3 Nytt foreslått næringsområde
- 4 Overvannet på sørsiden håndteres mot gjennom ny avkjørsel mot sjø
- 5 Avløp fra NÆ2 kan enten føres til eksisterende nett nord i planområdet, eller direkte til ny septiktank eller slamavskiller. Avløp fra NÆ3 bør fortrinnsvis løses ved å føre avløp til ny septiktank eller slamavskiller. Dette må avklares med kommunen i senere fase.

Henvisninger

VA0-Plan for Bogen Aqua

Tegnforklaring

Overvannsledning
Vannledning
Spillvannsledning
Utgående eksist.ledning
Terrengoverflate

Eksisterende

Prosjektert

Kum

Eksisterende

Prosjektert

Rev.	Ending	Utført	Kontr.	Ansv.	Dato
	Narvik kommune	RAMMAN	MAGFAE	MAGFAE	28.08.2025
	Bogen Aqua - Slaggen industriområde	Miljøstokk			Format
	Oversoltstegning VA0 KG1-KG6	1:1000			A1
	Områderegulering	Oppdragsansvarlig			
		Øystein Willersrud			
		Prosjekt nummer:			2314550
		Tegning nummer:			GH001
		Rev.			