


"X:\nor\opdrag\Havstad\5186393\BIM\VA_TIA\kml\Z\0000_Z-20-00.dwg - monerg - Plottet: 2022-04-27 14:11:21 - LAYOUT = Z-20-01 - XREF = Z-20-01 - Export LARK generert 2021-06-15, Kartgrunnlag"

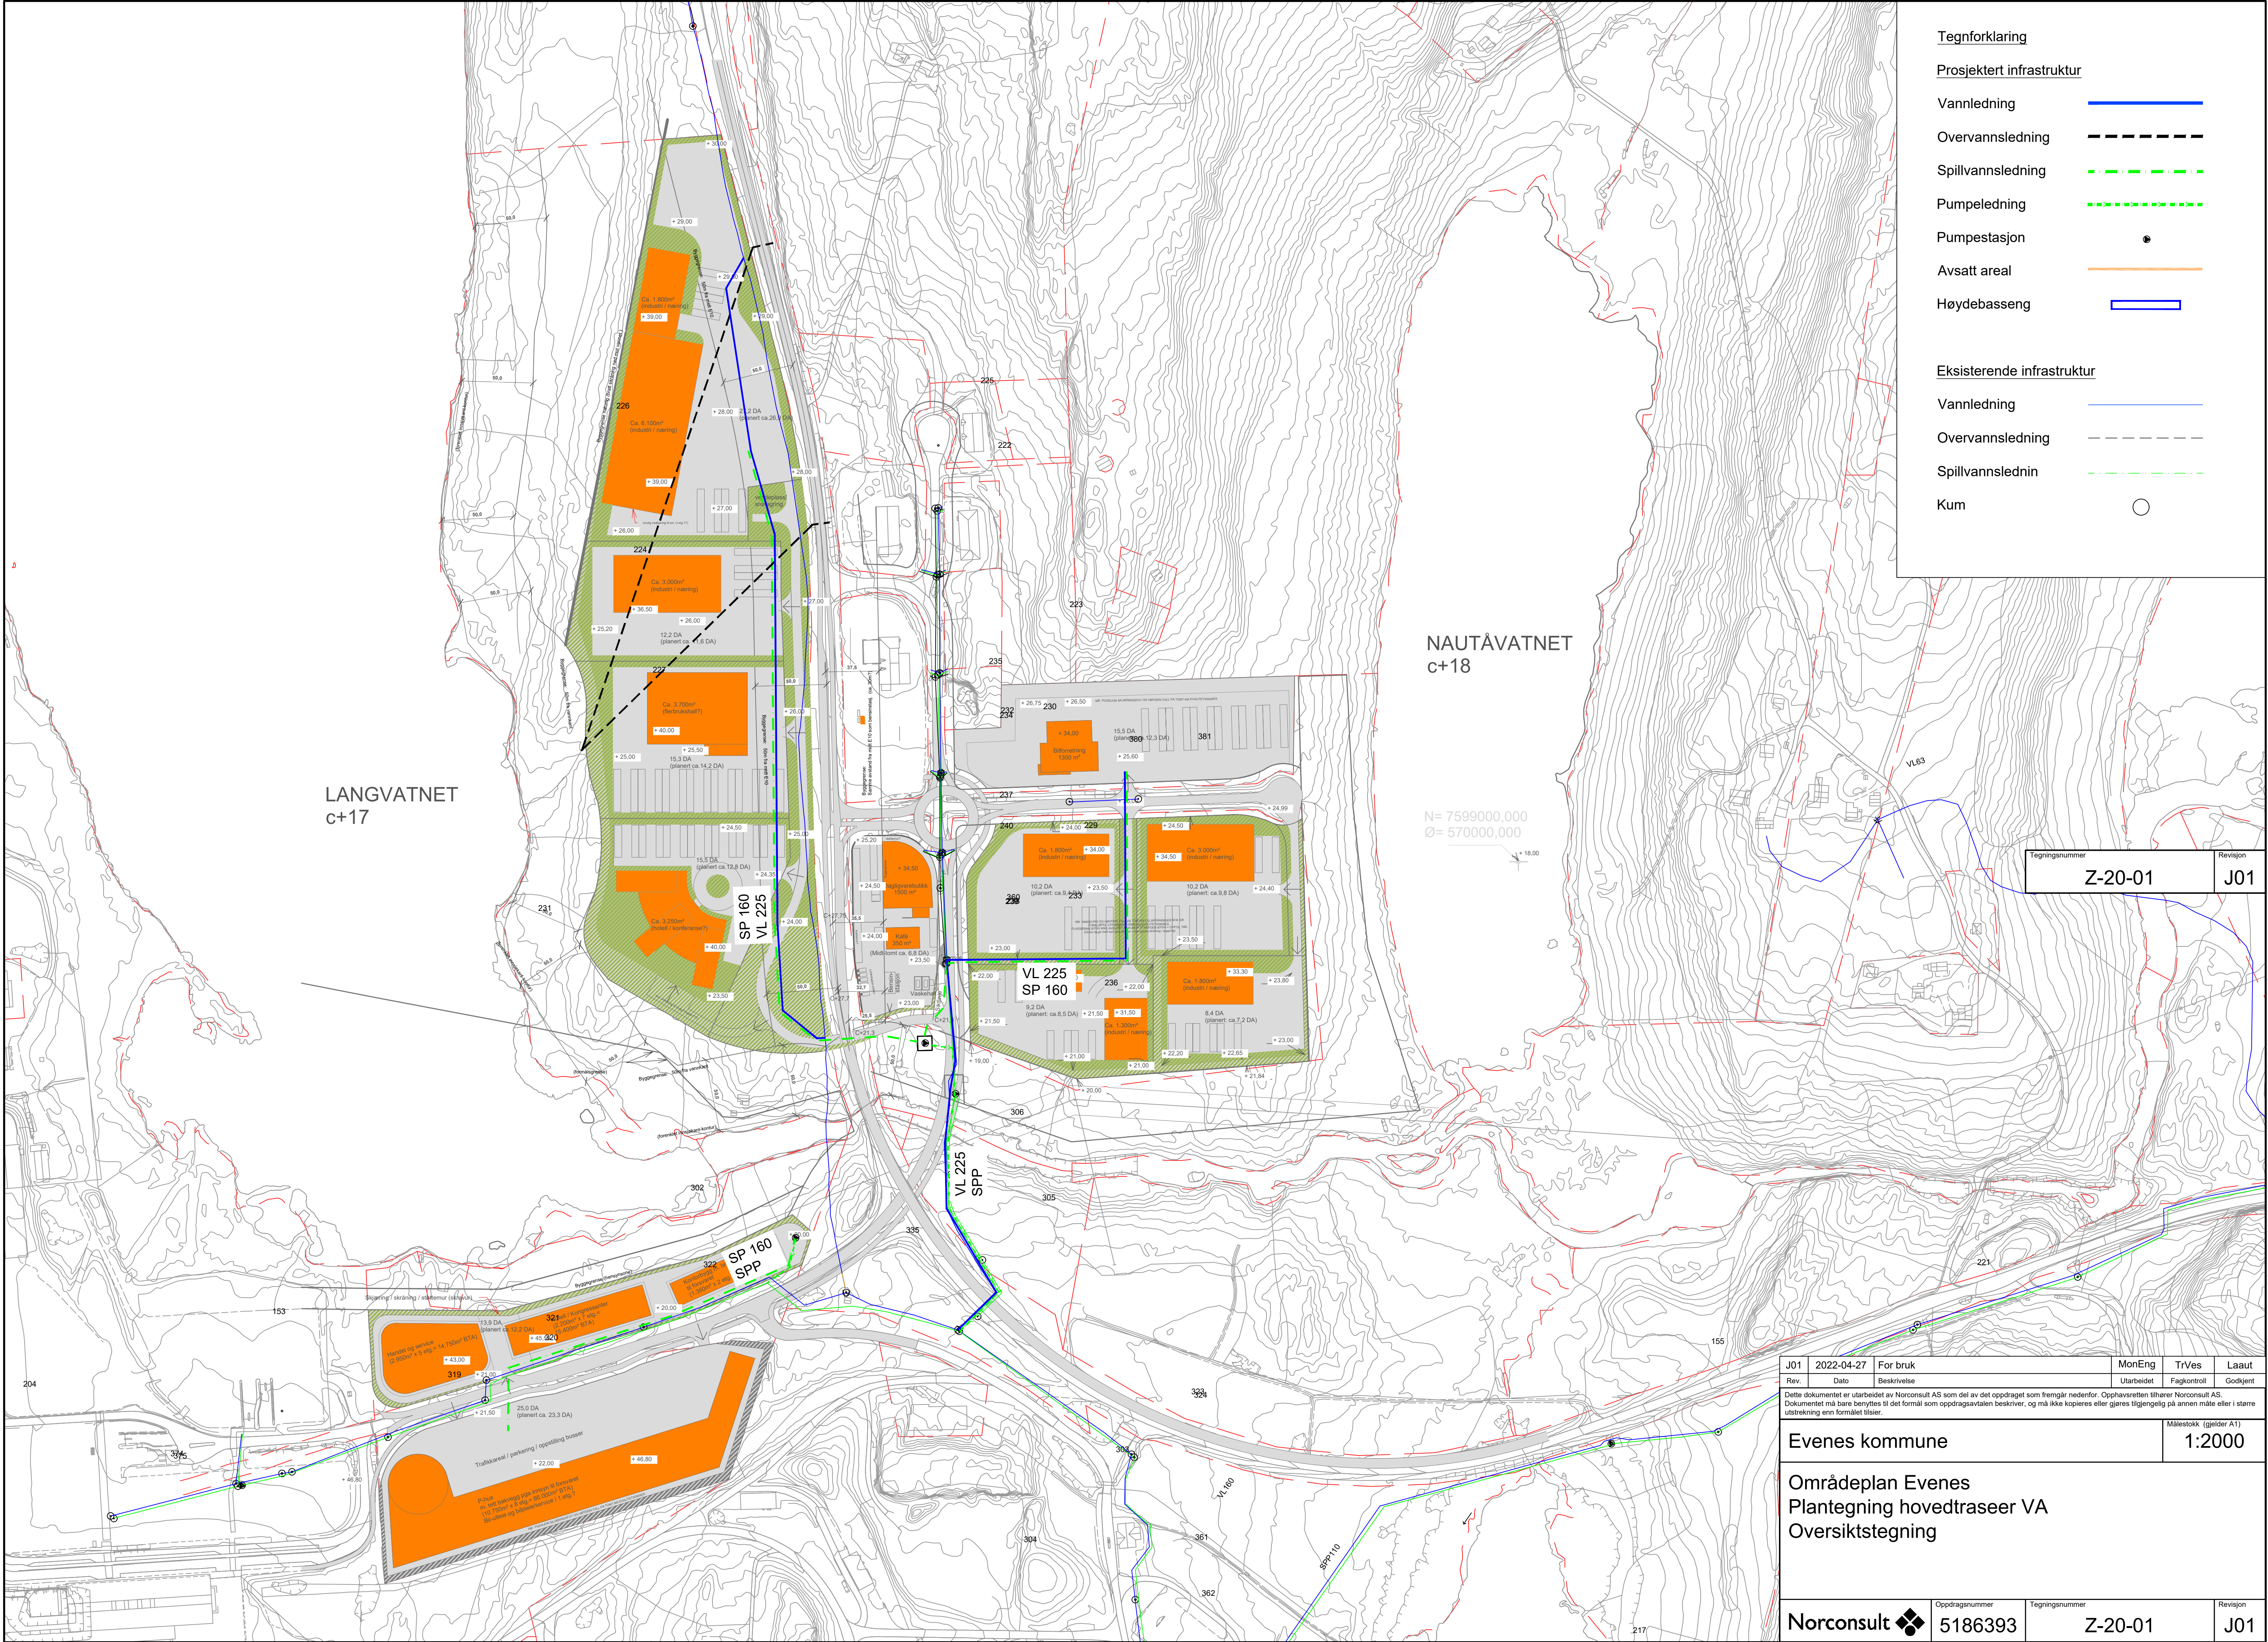

Tegnforklaring

Prosjektert infrastruktur

Vannledning

Overvannsledning

Spillvannsledning

Pumpeledning

Pumpestasjon

Avsatt areal

Høydebasseng

Eksisterende infrastruktur

Vannledning


Overvannsledning

Spillvannslednin


Kum

Tegningsnummer	Revisjon
Z-20-01	J01

J01	2022-04-27	For bruk	MonEng	TrVes	Laaut
Rev.	Dato	Beskrivelse	Utarbeidet	Fagkontroll	Godkjent
Dette dokumentet er utarbeidet av Norconsult AS som del av det oppdraget som fremgår nedenfor. Opphavsretten tilhører Norconsult AS. Dokumentet må bare benyttes til det formål som oppdragsavtalen beskriver, og må ikke kopieres eller gjøres tilgjengelig på annen måte eller i større utstrekning enn formålet tilsier.					
Evenes kommune					Målestokk (gjelder A1)
Områdeplan Evenes Plantegning hovedtraseer VA Oversiktstegning					1:2000
Norconsult		Oppdragsnummer	Tegningsnummer	Revisjon	
		5186393	Z-20-01	J01	

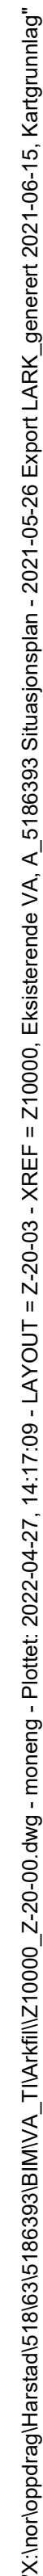

"X:\proppdrag\Havstad\5186393\BIM\VA_TIA\kml\Z10000_Z-20-04.kwg - monerg - Plottet: 2022-04-27 14:19:43 - LAYOUT = Z-20-04 - XREF = Z10000. Eksisterende VA_A_5186393 Situasjonsplan - 2021-05-26 Export LARK generert 2021-06-15, Kartgrunnlag"

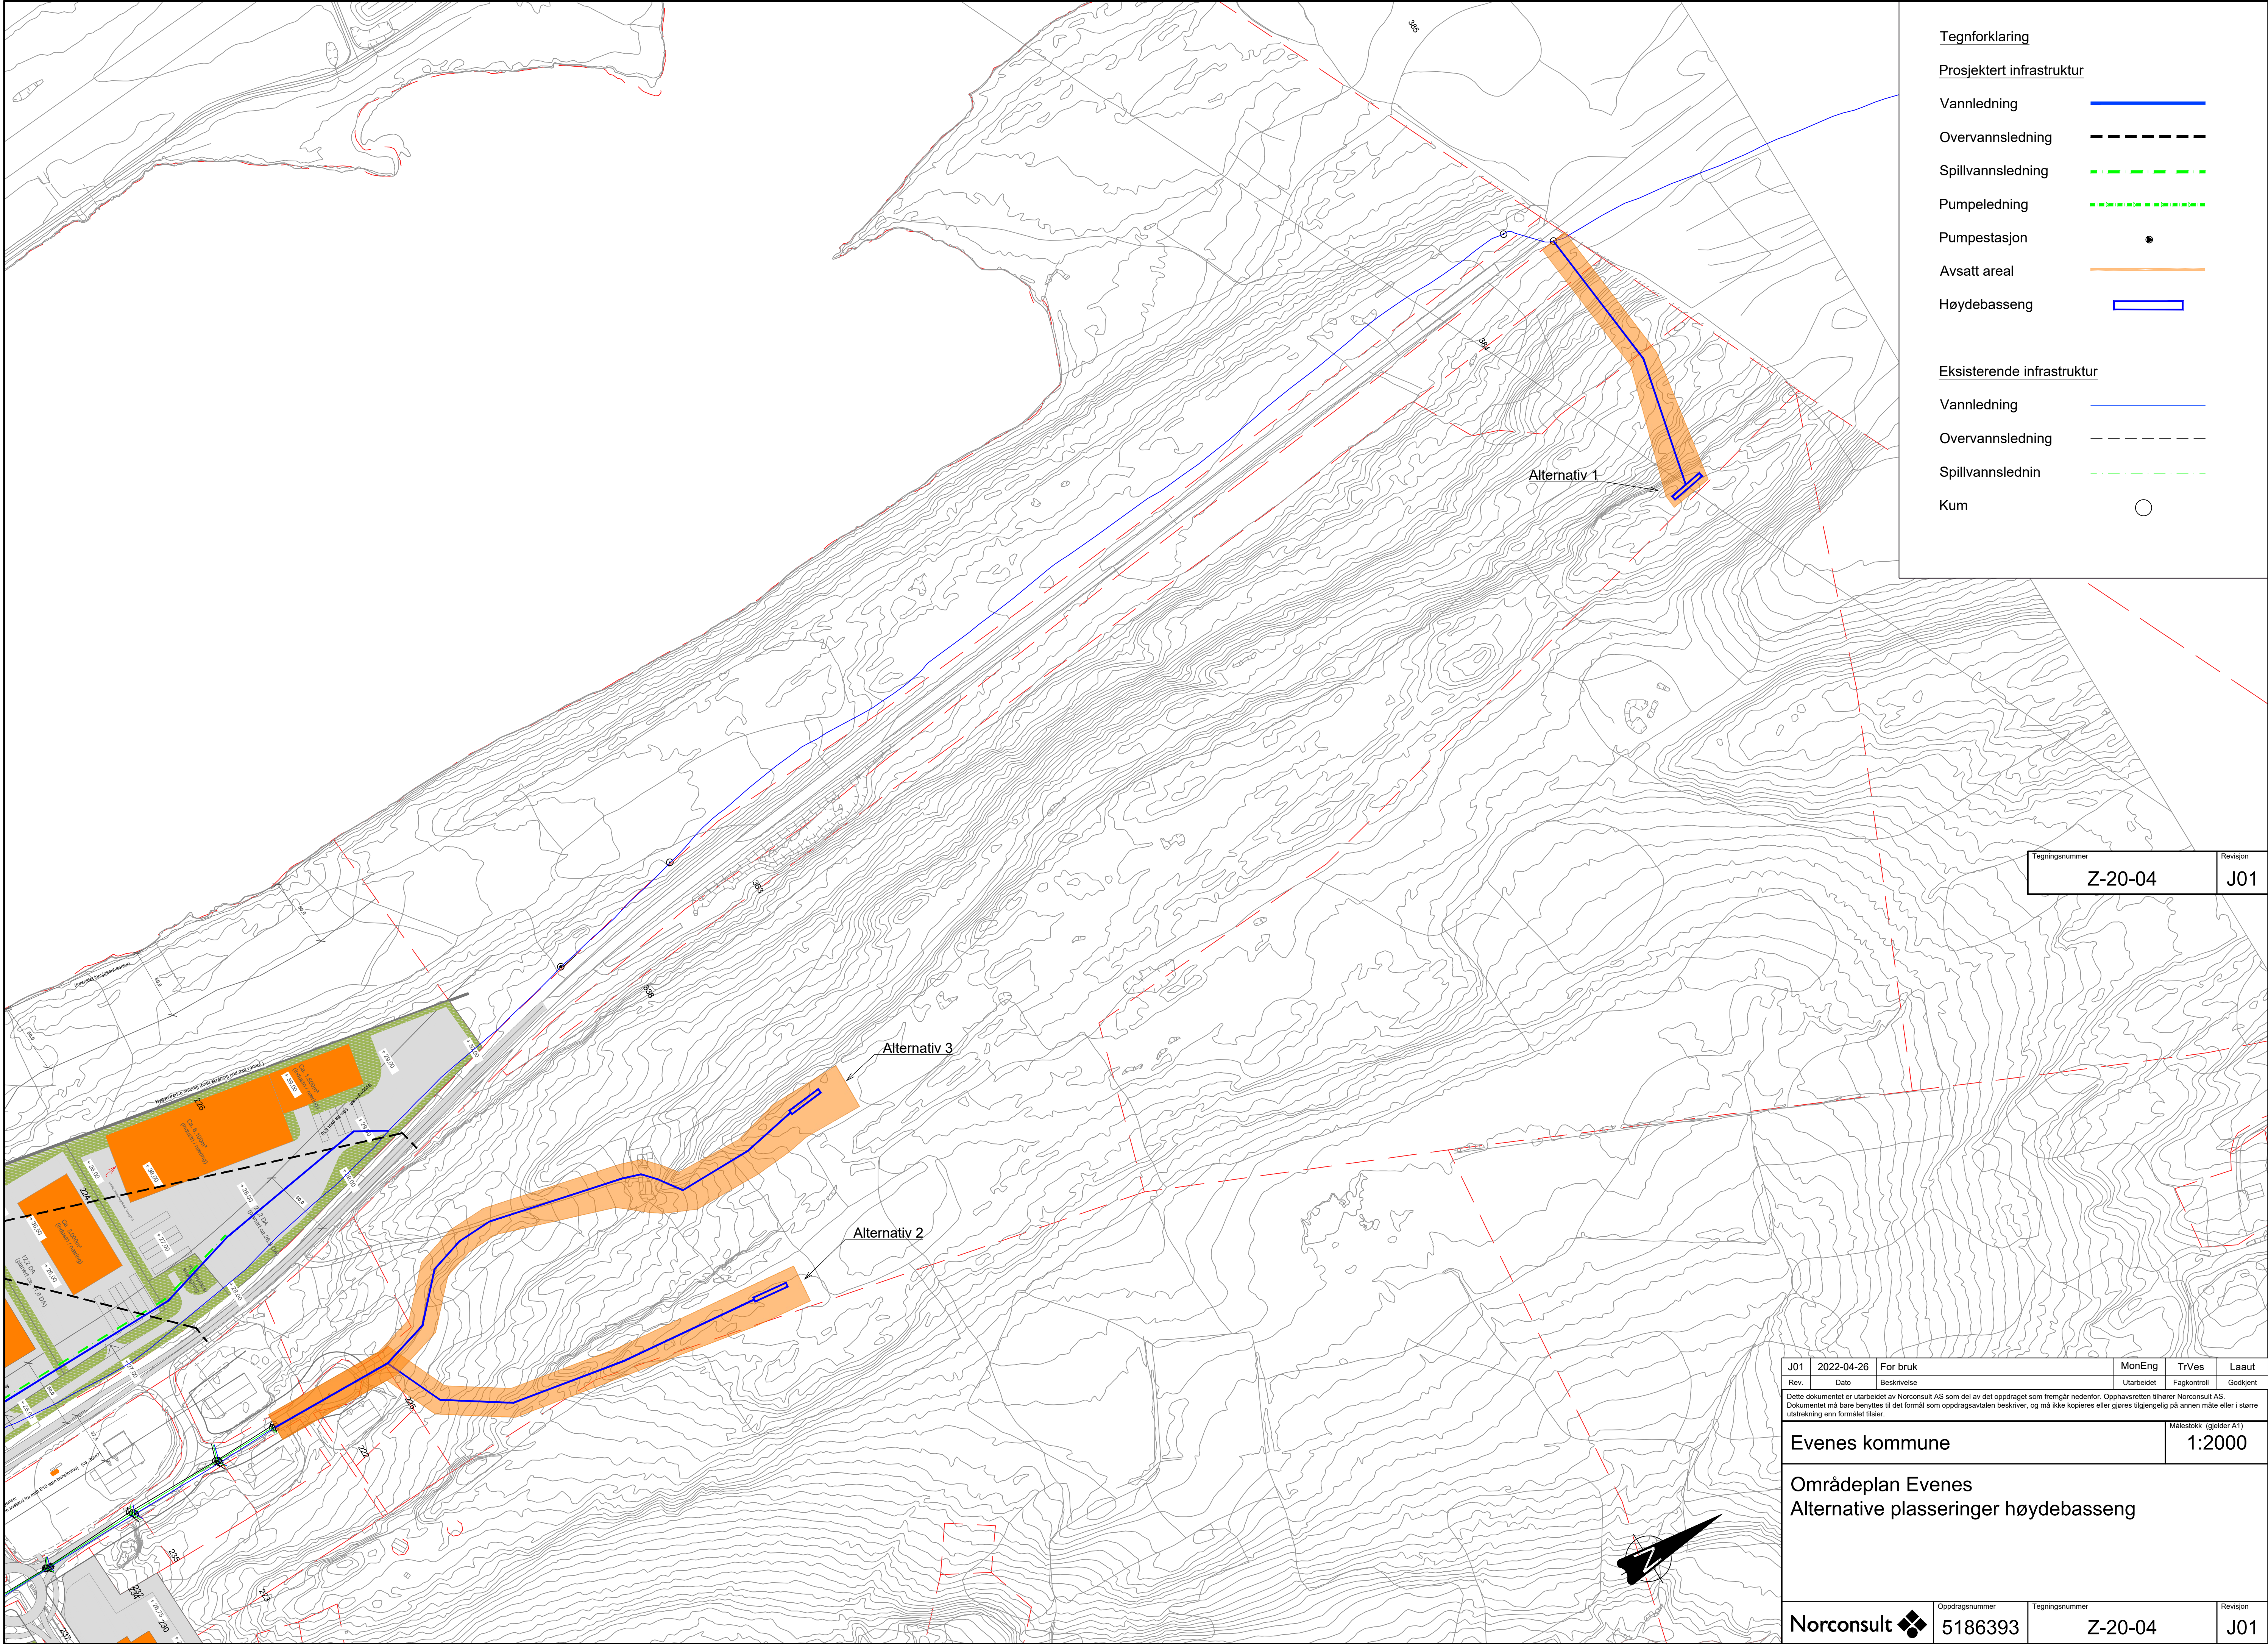

"X:\nor\oppdrag\Havskald\186335\186335\BIM\VA_TIA\kld\17\0000_dwg - moneng - Plottet: 2022-04-27, 14:26:31 - XREF = A, 5186393 Situasjonsplan - 2021-05-26 Export LARK generert 2021-05-15, Otlofoto, VA_Nedbørsfelt"



Tegnforklaring

Vannmengder større enn 10-årsregn

Utløp flomvei/åpne grøfter

Tegningsnummer	Revisjon
Z-60-01	J01

J01	2022-04-26	For bruk	MonEng	TrVes	Laaut
Rev.	Dato	Beskrivelse	Utarbeidet	Fagkontroll	Godkjent
Evenes kommune					Målestokk (gjelder A1)
Områdeplan Evenes Avrenning fra nedbørsfeltene					1:2000
Norconsult			Oppdragsnummer	Tegningsnummer	Revisjon
			5186393	Z-60-01	J01