


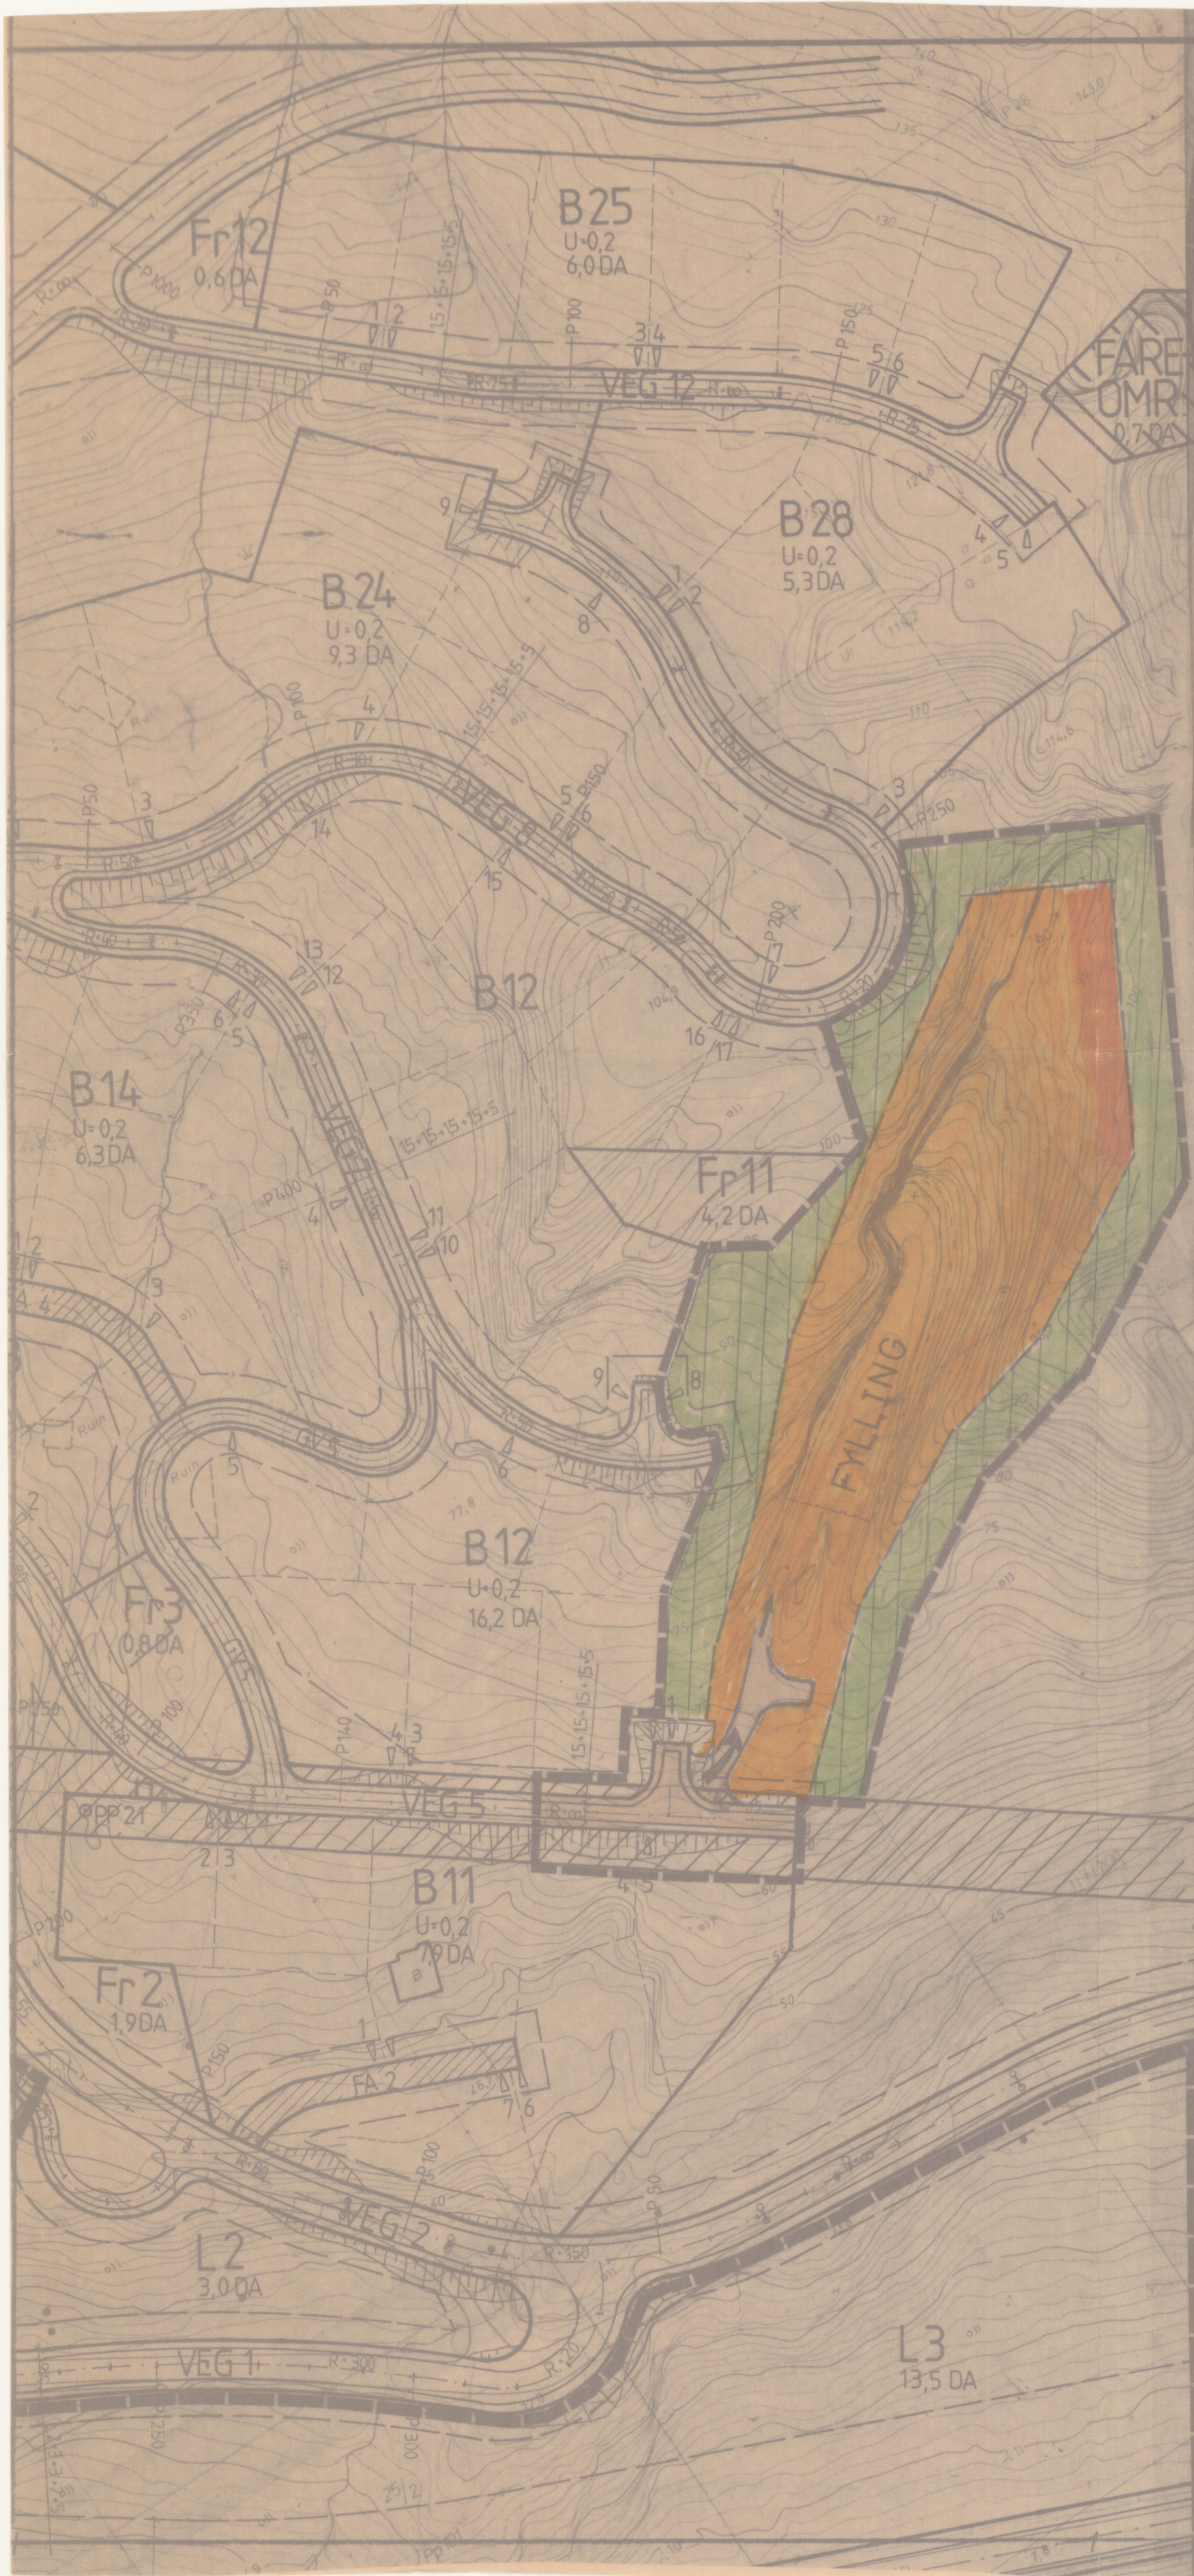

TEGNFORKLARING

BL. §25. REGULERINGSFORMÅL

1. BYGGEOMRÅDER

- B BOLIGER
- HYTTER
- FORRETNINGER, KONTOR M.V.
- INDUSTRI
- OFFENTLIGE BYGNINGER
- NAUSTOMRÅDE

2. LANDBRUKSOMRÅDER

- JORDBRUK/SKOGBRUK

3. TRAFIKKOMRÅDER (OFFENTLIG)

- KJØREVEG
- GANG- OG SYKKELVEG/FORTAU
- ANNET TRAFIKAREAL

4. FRIMRÅDER

- PARK, TURVEG, LEKEPlass
- IDRETT

5. FAREOMRÅDER

- BOLIGER
- FORRETNING
- INDUSTRI
- JORDBRUK/SKOGBRUK
- FRIMRÅDE
- FAREOMRÅDE

6. SPESIALOMRÅDER

- FYLLPlass
- VEGETASJONSBELTE

BL. §26. ANDRE BESTEMMELSER

- FELLES AVKJØRSEL
- FELLES PARKERINGSPLASS
- FELLES LEKEOMRÅDE

STREKSYMBOLER M.V.

- PLANENS BEGRENSNING
- GRENSE FOR REGULERINGSFORMÅL
- BYGGEGRNSE
- TOMTEGRNSE
- EKSISTERENDE EIENDOMSGRNSE SOM OPPHEVES
- FRISIKTLINE
- SENTERLINE REGULERT VEG
- OMRISS AV PLANLAGTE BYGG
- OMRISS AV EKSISTERENDE BYGG SOM INNGÅR I PLANEN
- VANN
- VEITILKNYTNING (VEIL.)

da = dekar (1000 m²)

Ekvidistanse: 1m

MÅLESTOKK: 1:1000

0 m 10 20 30 40 50 m NØRØPIL

REGULERINGSPLAN / ENDRING MED REGULERINGSBESTEMMELSER FOR:

KLEIVA NORD I BOGEN REGULERINGSENDRING GROVAVFALLSPlass

REVISJONER:

SAKSBEHANDLING IFLG. BYGNINGSLOVEN:

1. GANGS BEHANDLING I BYGNINGSRÅDET

UTLEGGING TIL OFFENTLIG ETTERSYN I TIDSRUMMET Fra: Till:

2. GANGS BEHANDLING I BYGNINGSRÅDET

EVT. NYTT OFFENTLIG ETTERSYN Fra: Till:

3. GANGS BEHANDLING I BYGNINGSRÅDET

KOMMUNESTYRETS VEDTAK

STADFESTET AV:

PLANEN UTARBEIDET AV:

oip

0540 Ballangen

Otøen
Interkommunale
Plankontor

Tlf. 10821 28204

TEGN.NR.

1853-12-11

SAKSBEH.

HB

Kartblad:
EO 245-1-47
EO 245-1-55
EO 245-1-56

Kartprodusent:
FM KART
STATENS VEGVESEN

Tegnet: Dato:
Srok 30.01.86

Dato: SIGN.
20.10.89

6.11.89