


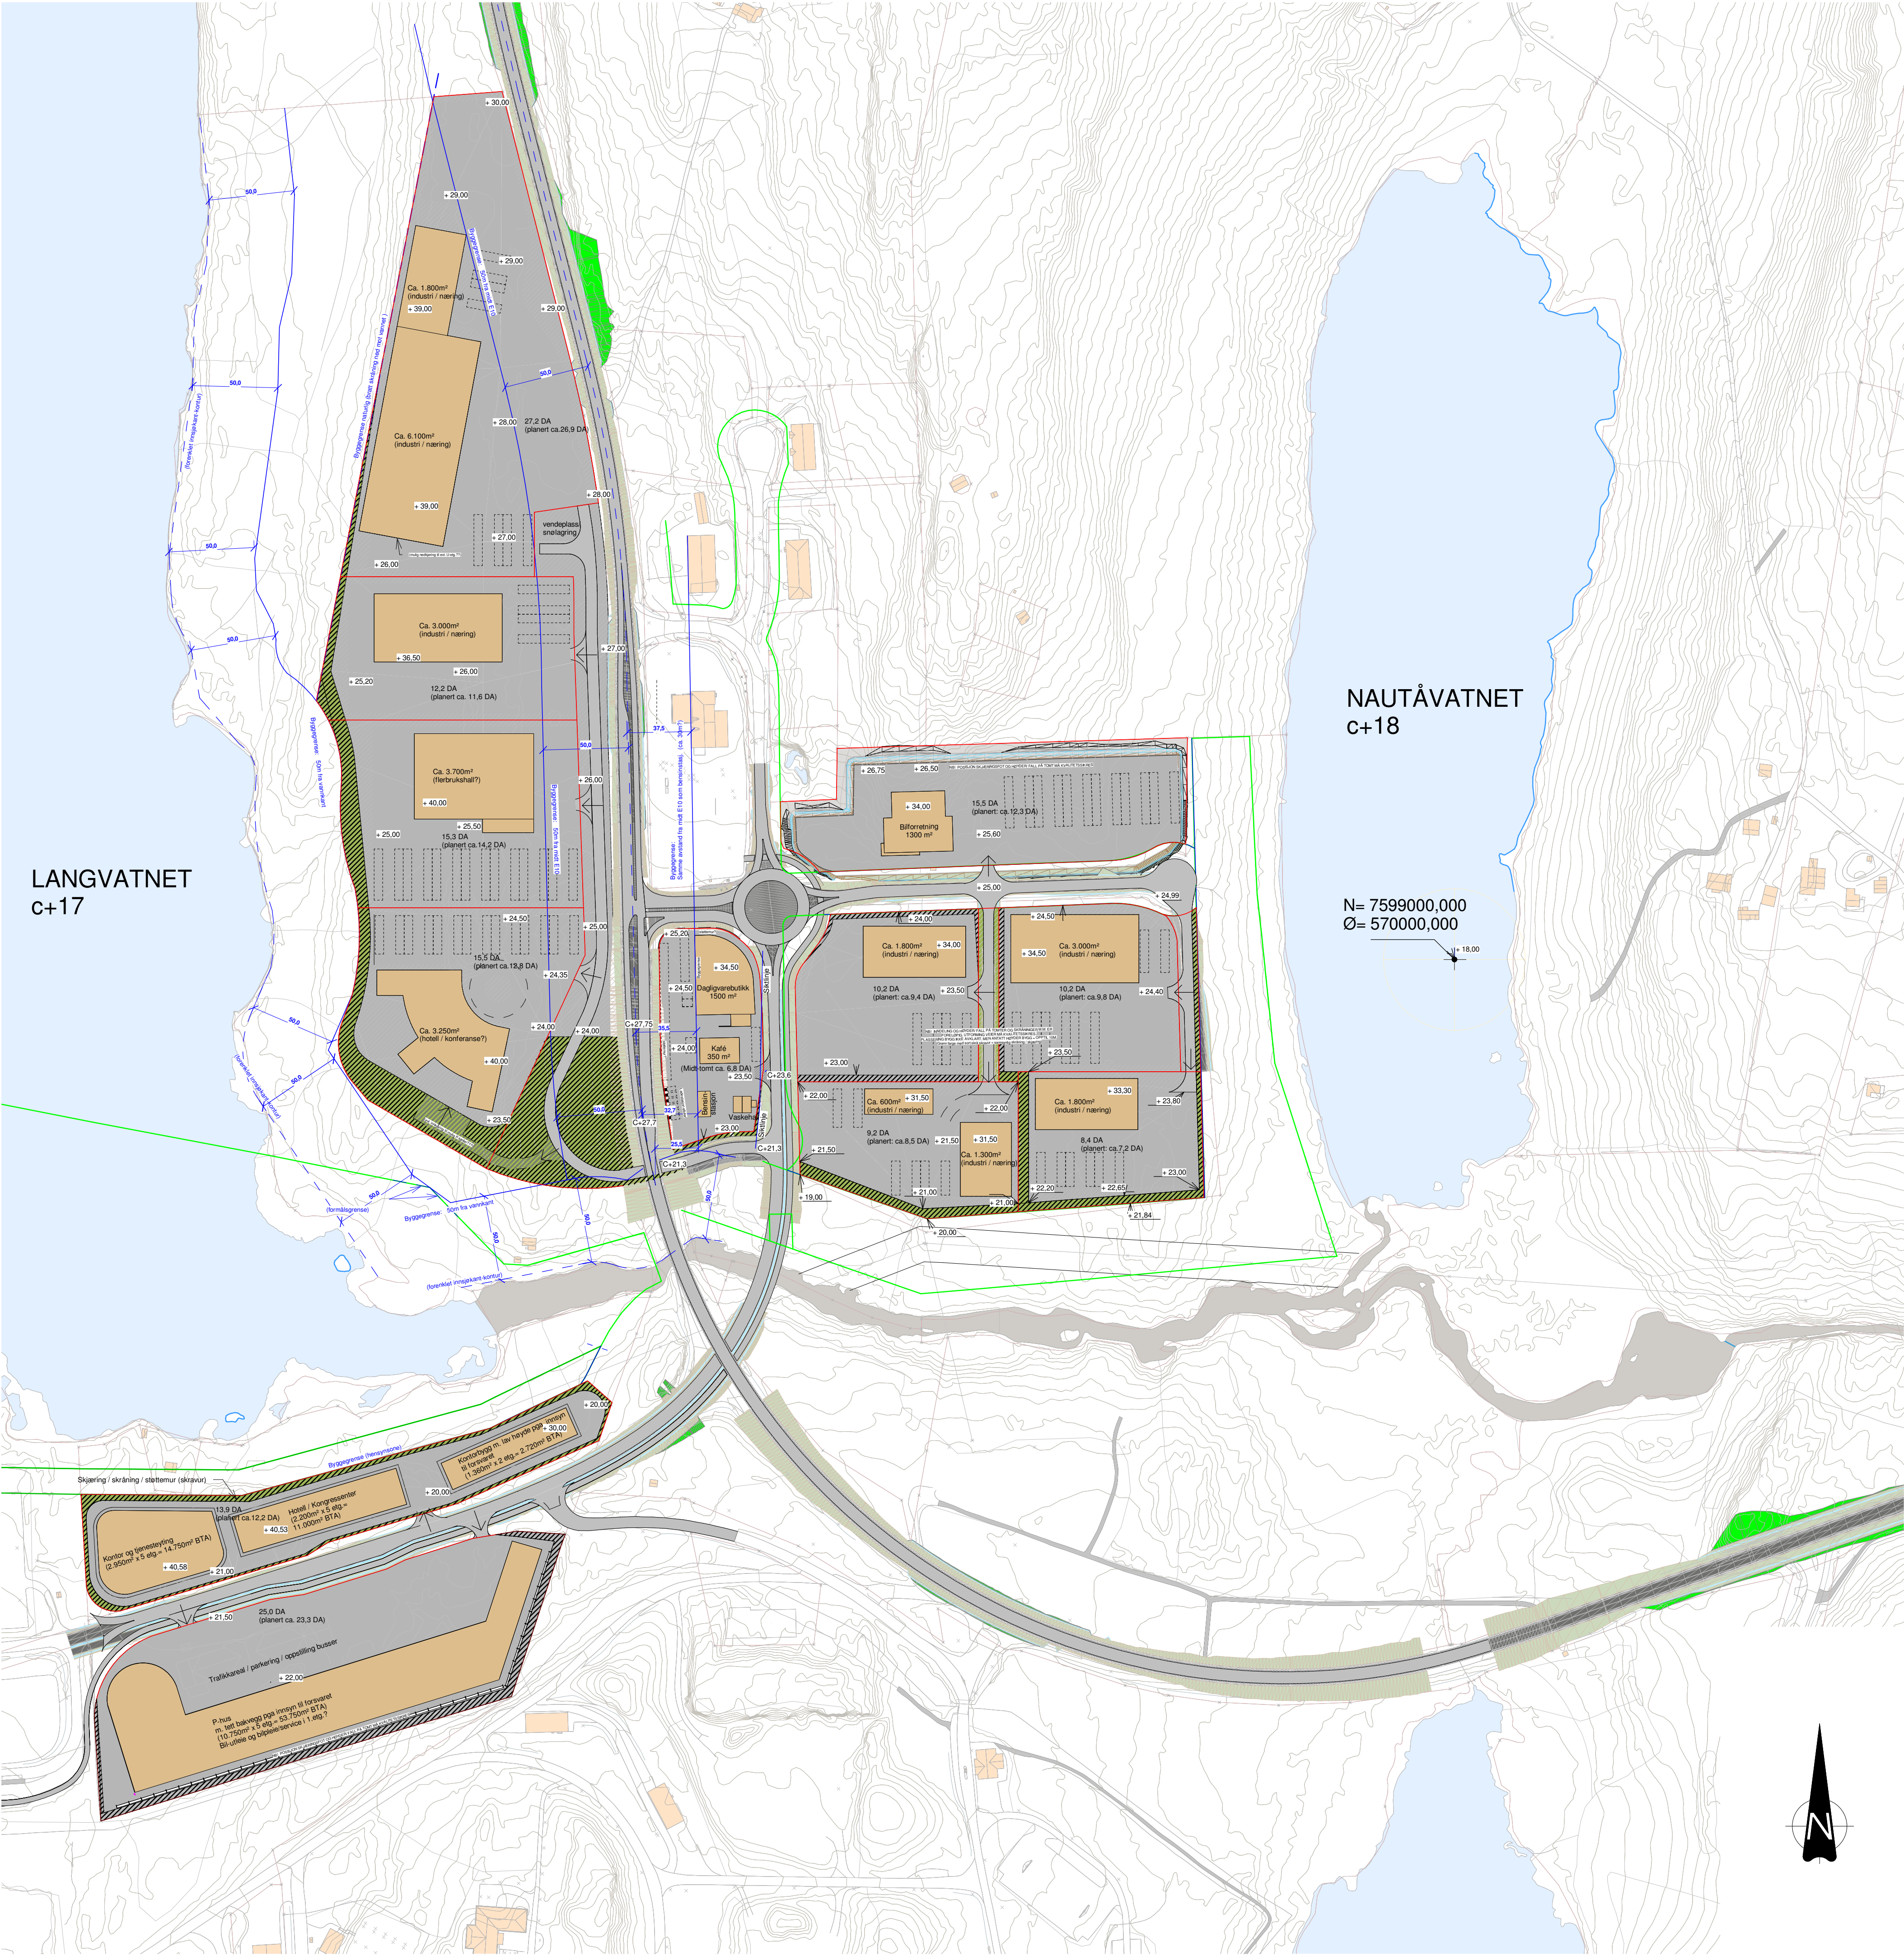

Tegningsnummer	Revisjon
A-10-00-01	D01

Rev.	Dato	Grunnlag Reg.plan	SVKHY	HERARN	HERARN
		Beskrivelse	Utarbeidet	Fagkontroll	Godkjent

Dette dokumentet er utarbeidet av Norconsult AS som del av det oppdraget som fremgår nedenfor. Opphavsretten tilhører Norconsult AS. Dokumentet må bare benyttes til det formål som oppdragsavtalen beskriver, og må ikke kopieres eller gjøres tilgjengelig på annen måte eller i større utstrekning enn formålet tilsier.

Evenes Kommune	Målestokk (gjelder A1)
Områdeplan Evenes	1 : 2000

Situasjonsplan

Norconsult	Oppdragsnummer	Tegningsnummer	Revisjon
	5186393	A-10-00-01	D01