



De 2. og 3. omgang

1977

Videre har jeg samtidig stedsfestet bestemmelsen i tilknytning til reguleringsplanen. Reguleringsplanen er tegnet inn på dette kart slik som den er vedtatt av Evenes kommunestyre den 17. desember 1977.

Fylkesmannen i Nordland

Evenes kommune.


Reguleringsplan for Bjellund kommune.

I medhold av § 27 i bygningeloven av 18. juni 1965 og

Kiljoerndepartementets rundskriv R-13/73 av 2. juli 1973

har jeg i brev av 23. august 1977. til formannskapet

Evenes kommune stedsfestet nevnte reguleringsplan.

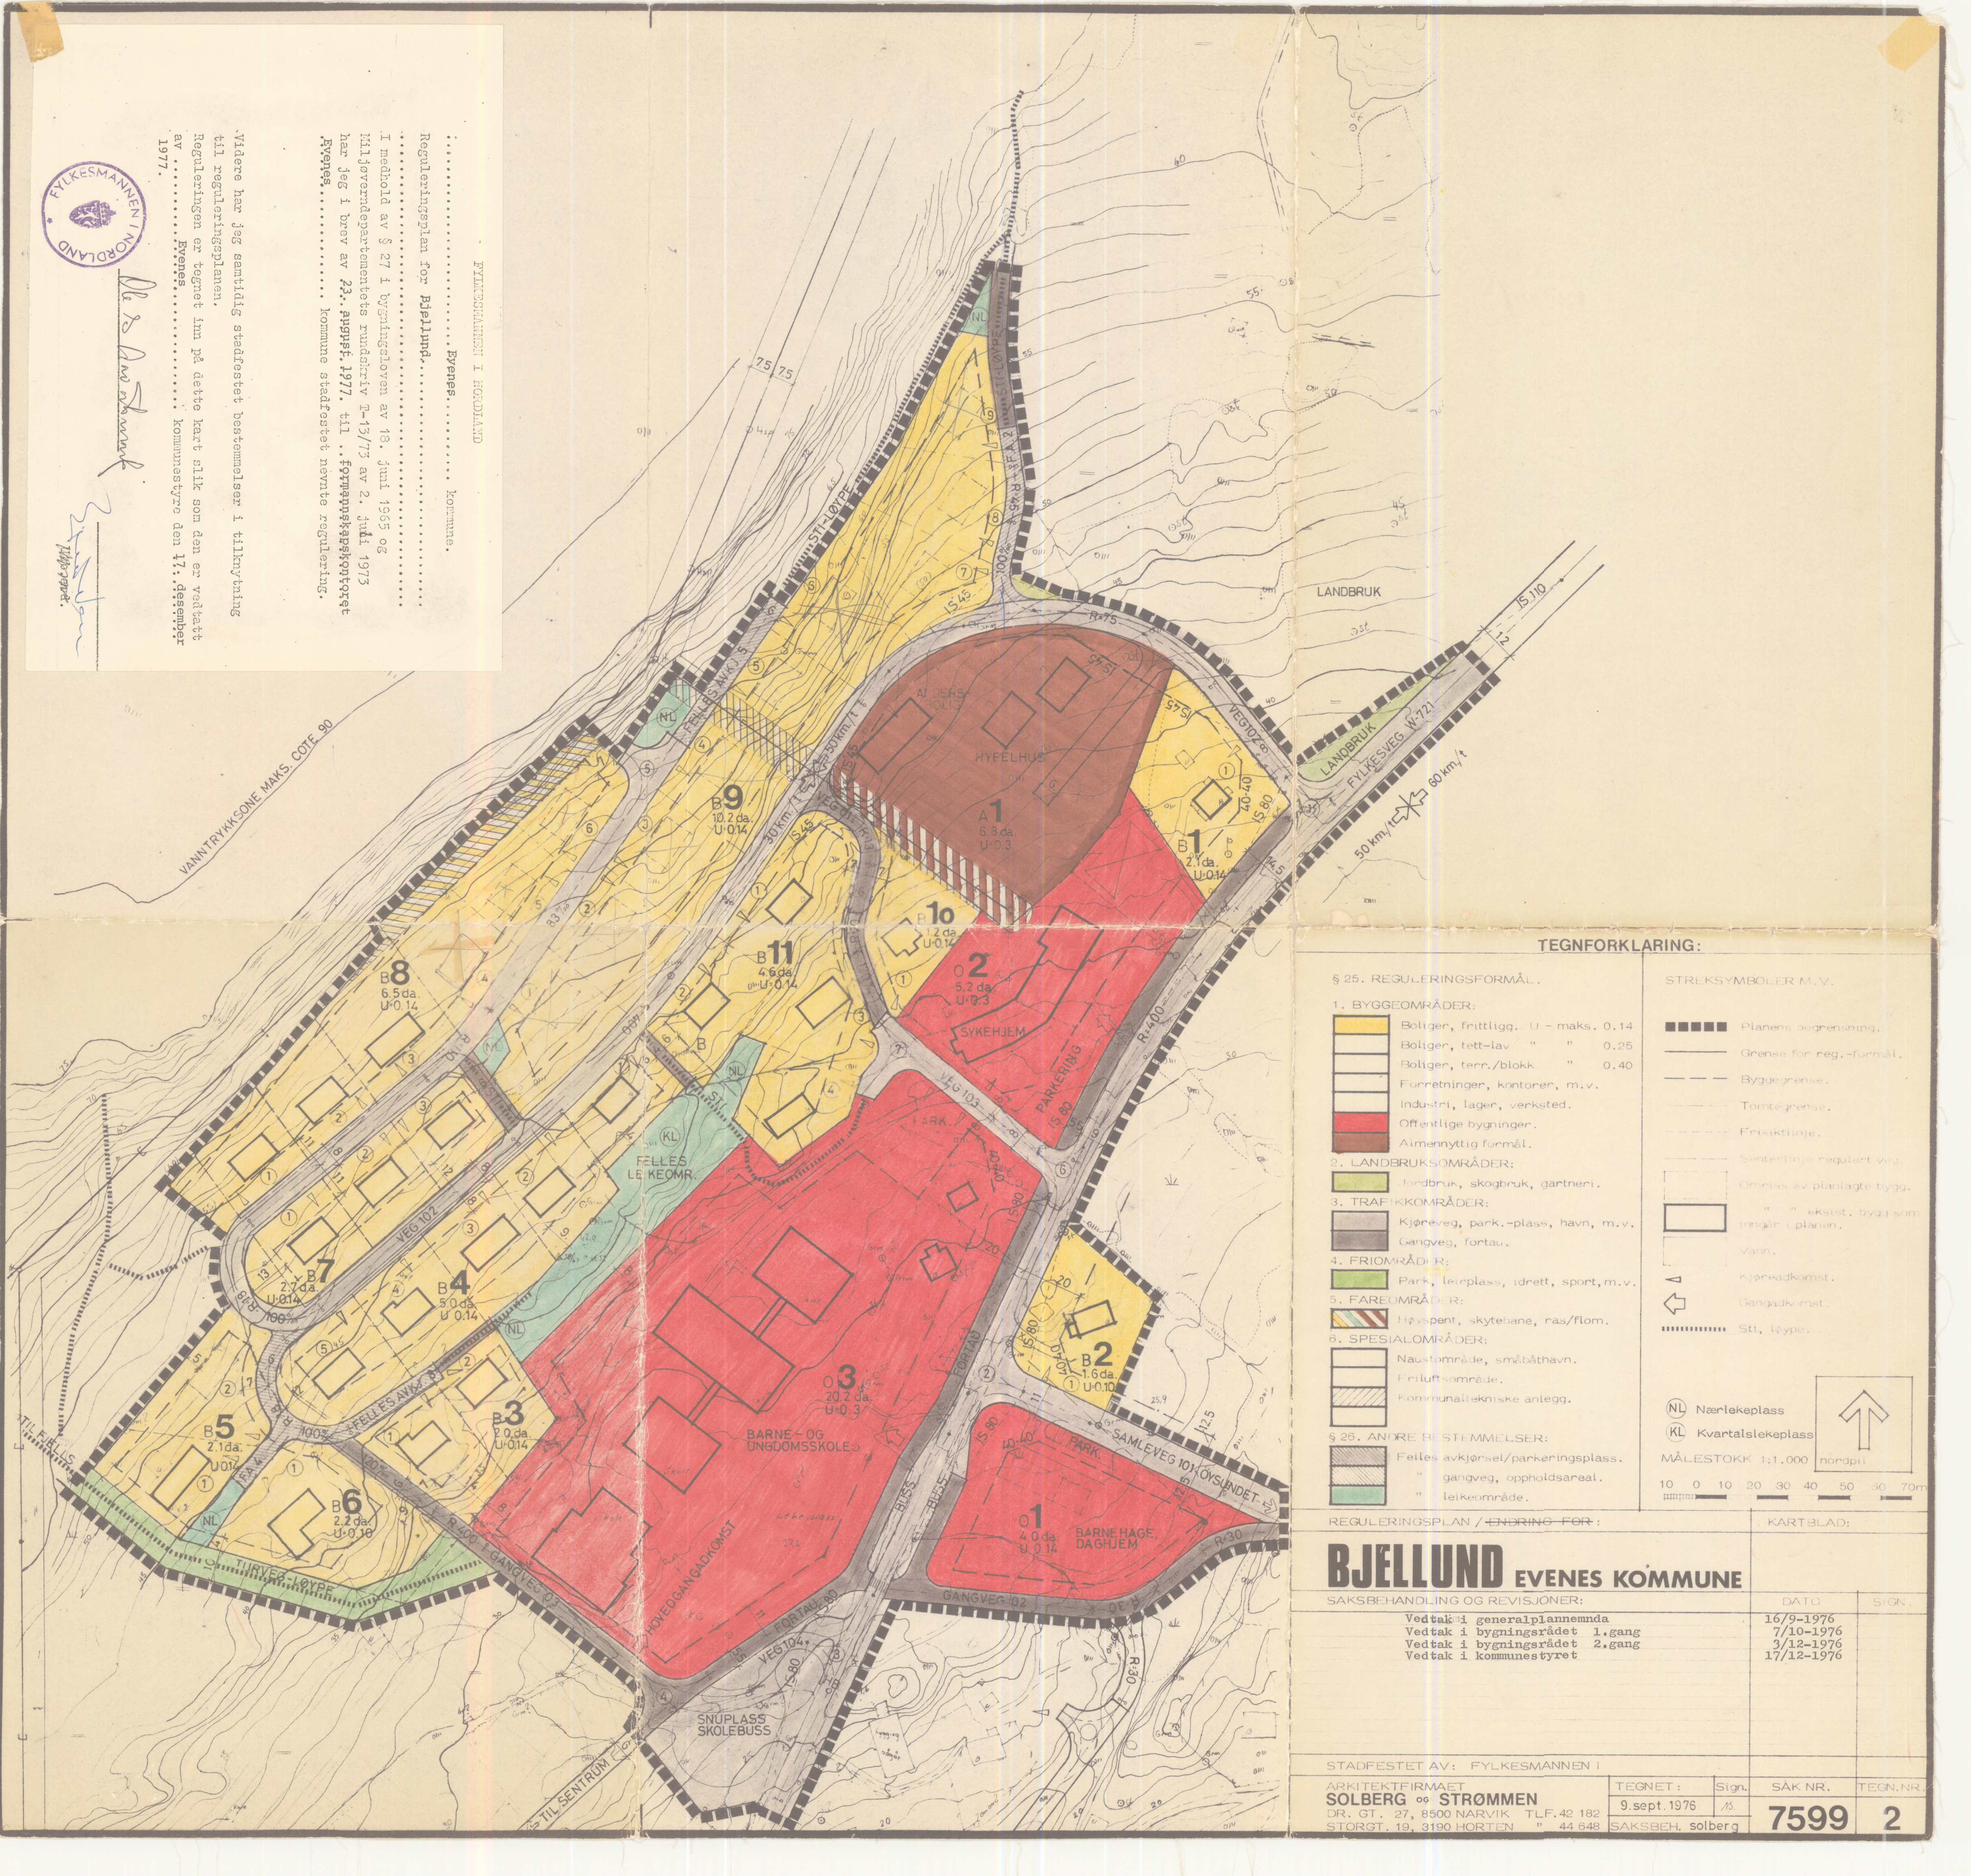

TEGNFORKLARING:

§ 25. REGULERINGSFORMÅL.

1. BYGGEOMRÅDER:

- Boliger, frittligg. U - maks. 0.14
- Boliger, tett-lav " " 0.25
- Boliger, terr./blokk " " 0.40
- Fornetninger, kontorer, m.v.
- Industri, lager, verksted.
- Offentlige bygninger.
- Allmenntilgjengelig formål.

2. LANDBRUKSOMRÅDER:

- Landbruk, skogbruk, gartneri.

3. TRAFIKKOMRÅDER:

- Kjøreveg, park-, plass, havn, m.v.
- Gangveg, fortau.

4. FRILUFTSOMRÅDER:

- Park, leirplass, idrett, sport, m.v.

5. FAREOMRÅDER:

- Havspenn, skytebane, nas/flom.

6. SPESIALOMRÅDER:

- Naustområde, småbåthavn.
- Friluftsområde.
- Kommunaltekniske anlegg.

§ 26. ANDRE BESTEMMELSER:

- Felles avkjørsel/parkeringsplass.
- " gangveg, oppholdsareal.
- " leikeområde.

STREKSYMBOLER M.V.

- Planens begrensning.
- Grense for reg.-formål.
- Byggegrense.
- Tomtegrense.
- Enskjeltinge.
- Senterlinje regulert veg.
- Omriss av planlagte bygg.
- " " eksist. bygg som inngår i planen.
- Vann.
- Kjøredaktkomst.
- Gangadkomst.
- Sti, løype.

- NL Nærlekeplass
- KL Kvartalslekeplass

MÅLESTOKK 1:1.000

REGULERINGSPLAN / ENDRING FOR:

BJELLUND EVENES KOMMUNE

SAKSBEHANDLING OG REVISJONER:

- Vedtatt i generalplanennda
- Vedtatt i bygningsrådet 1.gang
- Vedtatt i bygningsrådet 2.gang
- Vedtatt i kommunestyret

DATO	Sign.
16/9-1976	
7/10-1976	
3/12-1976	
17/12-1976	

STADFESTET AV: FYLKESMANNEN I

ARKITEKT FIRMAT
SOLBERG og STRØMMEN
DR. GT. 27, 8500 NARVIK TLF. 42 182
STORGT. 19, 3190 HORTEN " 44 648

TEGNET:	Sign.	SAK NR.	TEGN. NR.
9.sept.1976	/s/	7599	2