


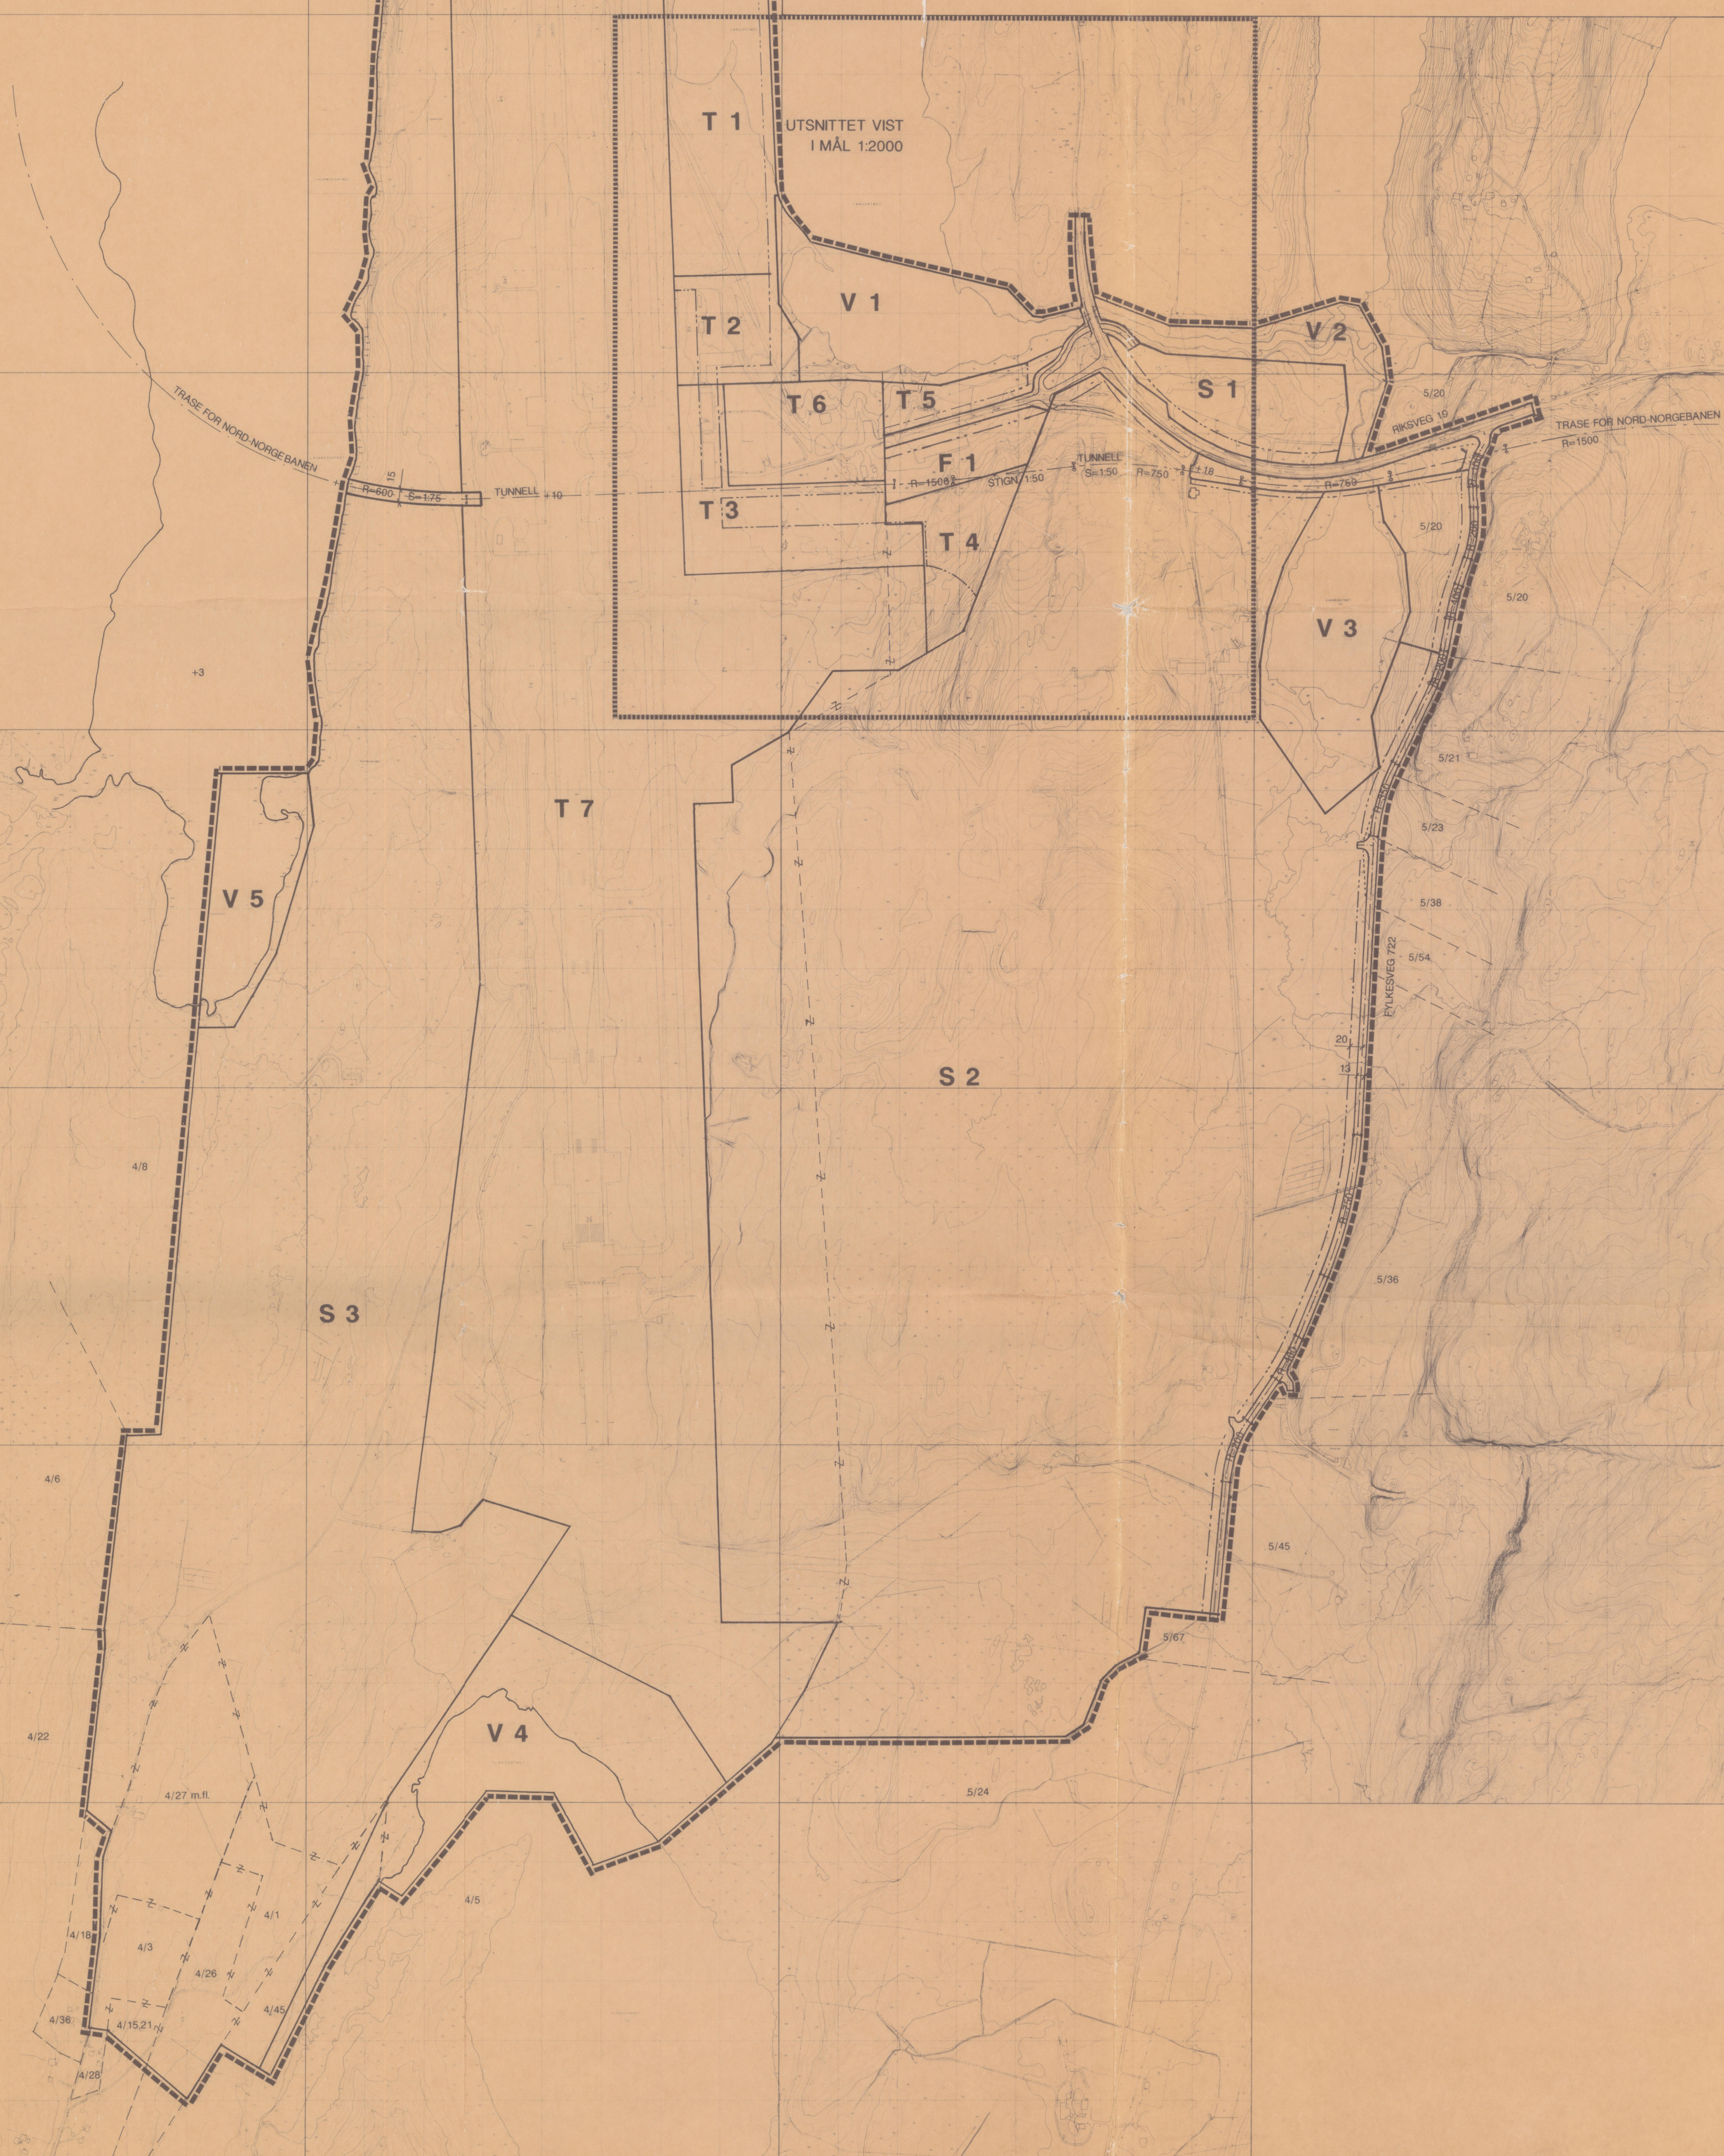

TEGNFORKLARING

BL. 25. REGULERINGSFORMAL

1. BYGNINGSRÅDER

- ☐ BOLLER
- ☐ BOLLER
- ☐ HYTTER
- ☐ FORRETNINGER, KONTOR M.V.
- ☐ INDUSTRI
- ☐ OFFENTLIGE BYGNINGER
- ☐ ALMINNELIGT FORMÅL

2. LANDBRUKSRÅDER

- ☐ JORDBRUK, SKOGBRUK

3. TRAFIKKOMRÅDER (OFFENTLIG)

- ☐ OFF. VEG
- ☐ T1-T7 BANEANSTEM
- ☐ T1-T6 FORPLASS, BYGNINGSRÅDE
- ☐ JERNBANE

4. FRIOMRÅDER

- ☐ ØRETT

5. FAREOMRÅDER

- ☐ RAS, FLUM

6. SPESIALOMRÅDER

- ☐ S1-S3 OVERSELOMRADE FOR KVARTER
- ☐ V1-V5 NATURVERNOMRADE

7. FELLESKOMRÅDER

- ☐ FELLES AKVISJON
- ☐ FELLES PARKERINGSPASS
- ☐ FELLES LEKEMÅDE

8. FORNYELESOMRÅDER

STREKSYMBOLER M.V.

- PLANENS REGNERING
- GRENSE FOR REGULERINGSGRADE
- BYGNINGSREDE
- TOMTEGRENSE
- Z-** EKSTISTENDE BYGNINGSREDE SOM OPPHØVES
- FRIKTELSE
- SENTRALT/NE REGULERET VEG
- ☐ OMDRAS AV PLANLÅST BYGNING
- ☐ OMDRAS AV EKSTISTENDE BYGNING SOM INNGÅR I PLANEN
- ☐ VANN

GRØ - GRØN (1000:1)

Existerende 1 m

MALESTOKK : 1:500

50 0 m 250 m

NORDET

REVISJØNER

SAGSBEHANDLING IFLG. BYGNINGSLOVEN

- 1. GANGS BEHANDLING I BYGNINGSRÅDET
- UTLEGGING TIL OFFENTLIG ETTERRETT I TIDSRÅDET
- 2. GANGS BEHANDLING I BYGNINGSRÅDET
- EVNT. NYTT OFFENTLIG ETTERRETT
- 3. GANGS BEHANDLING I BYGNINGSRÅDET
- KOMMUNESTYRETS VEDTAK

STADSTRET AV

DATO SIGN.

LUFTHARTSVERKET / FORSVARETS BYGNINGSNÆRSTÆ

REGULERINGSPLAN FOR

EVENES LUFTHAVN/FLYSTASJON

I EVENES KOMMUNE

MAIL: 13000

UTSMT@ 12000

SAKSBEH: HL

DATO: 15.05.1992

TEK.NR.

91180-1

asplan

ASPLAN A.S.

INSTITUTT FOR SAMFUNNSPLANLEGGING

Levingsveien 10, 1300 SANDVIKA

LEIV FRONSTADT PL. 6

1300 SANDVIKA

T. 02.05.94 KL. 12.00