
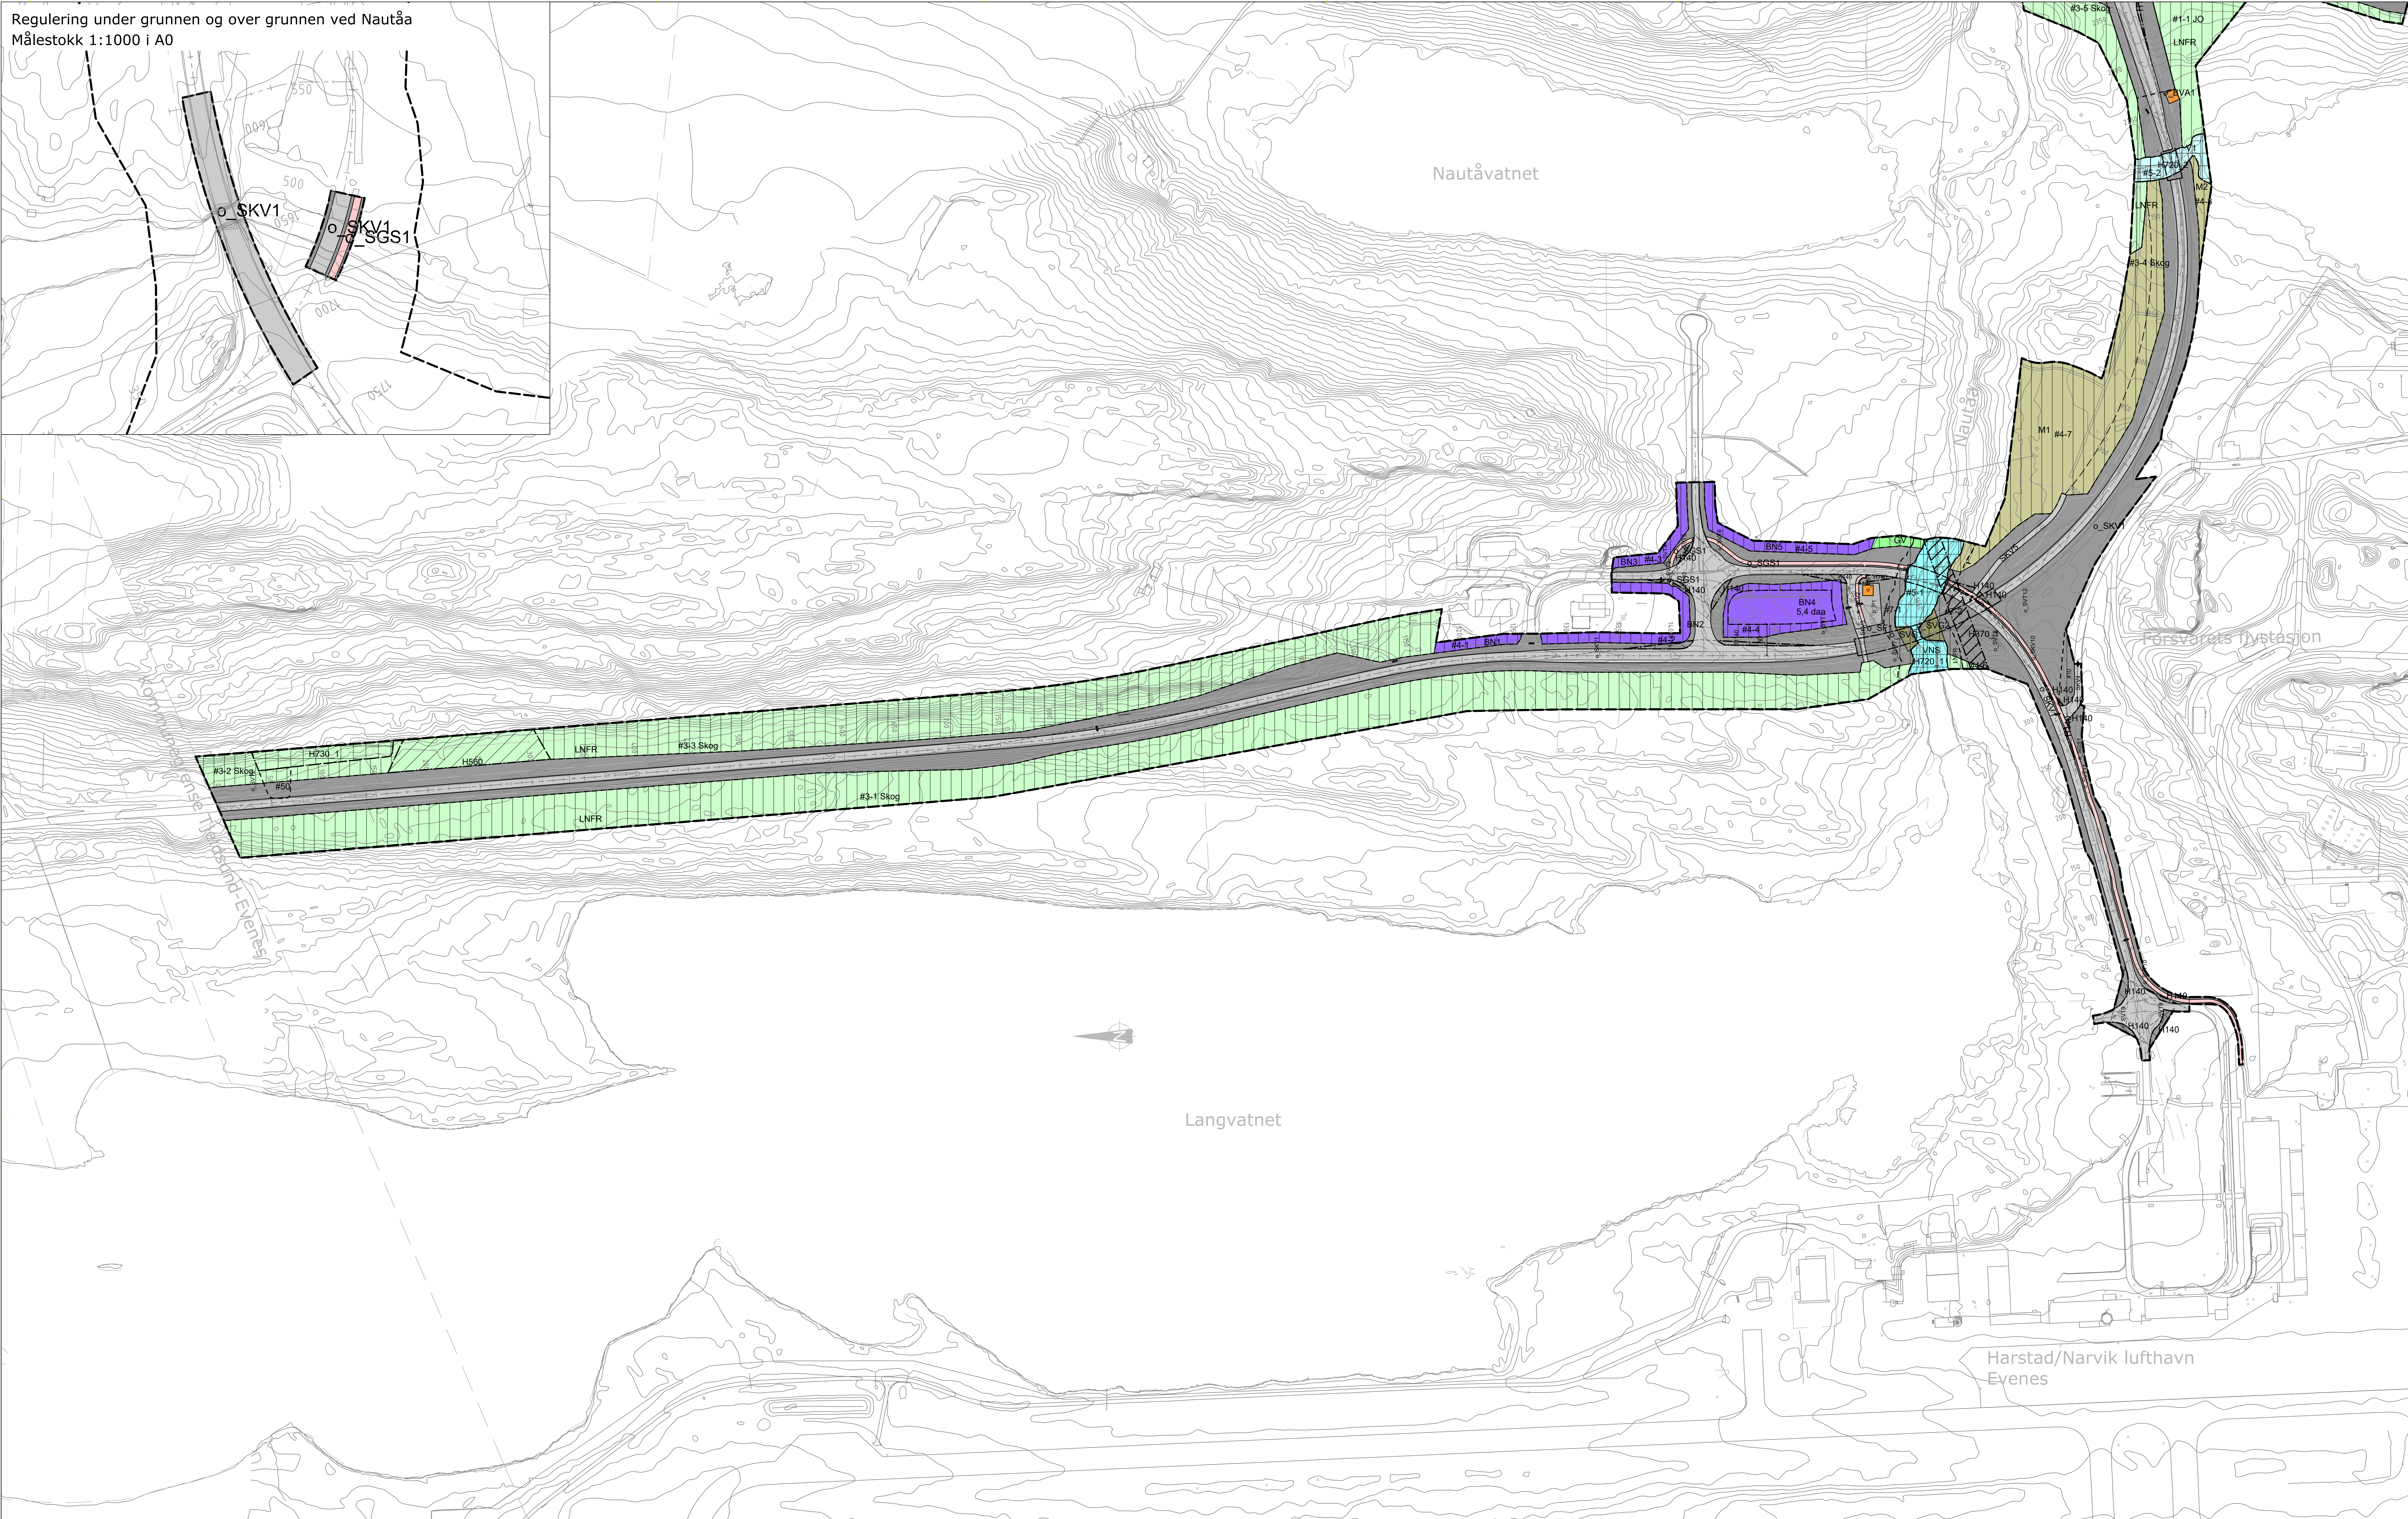


Regulering under grunnen og over grunnen ved Nautåa
Målestokk 1:1000 i A0

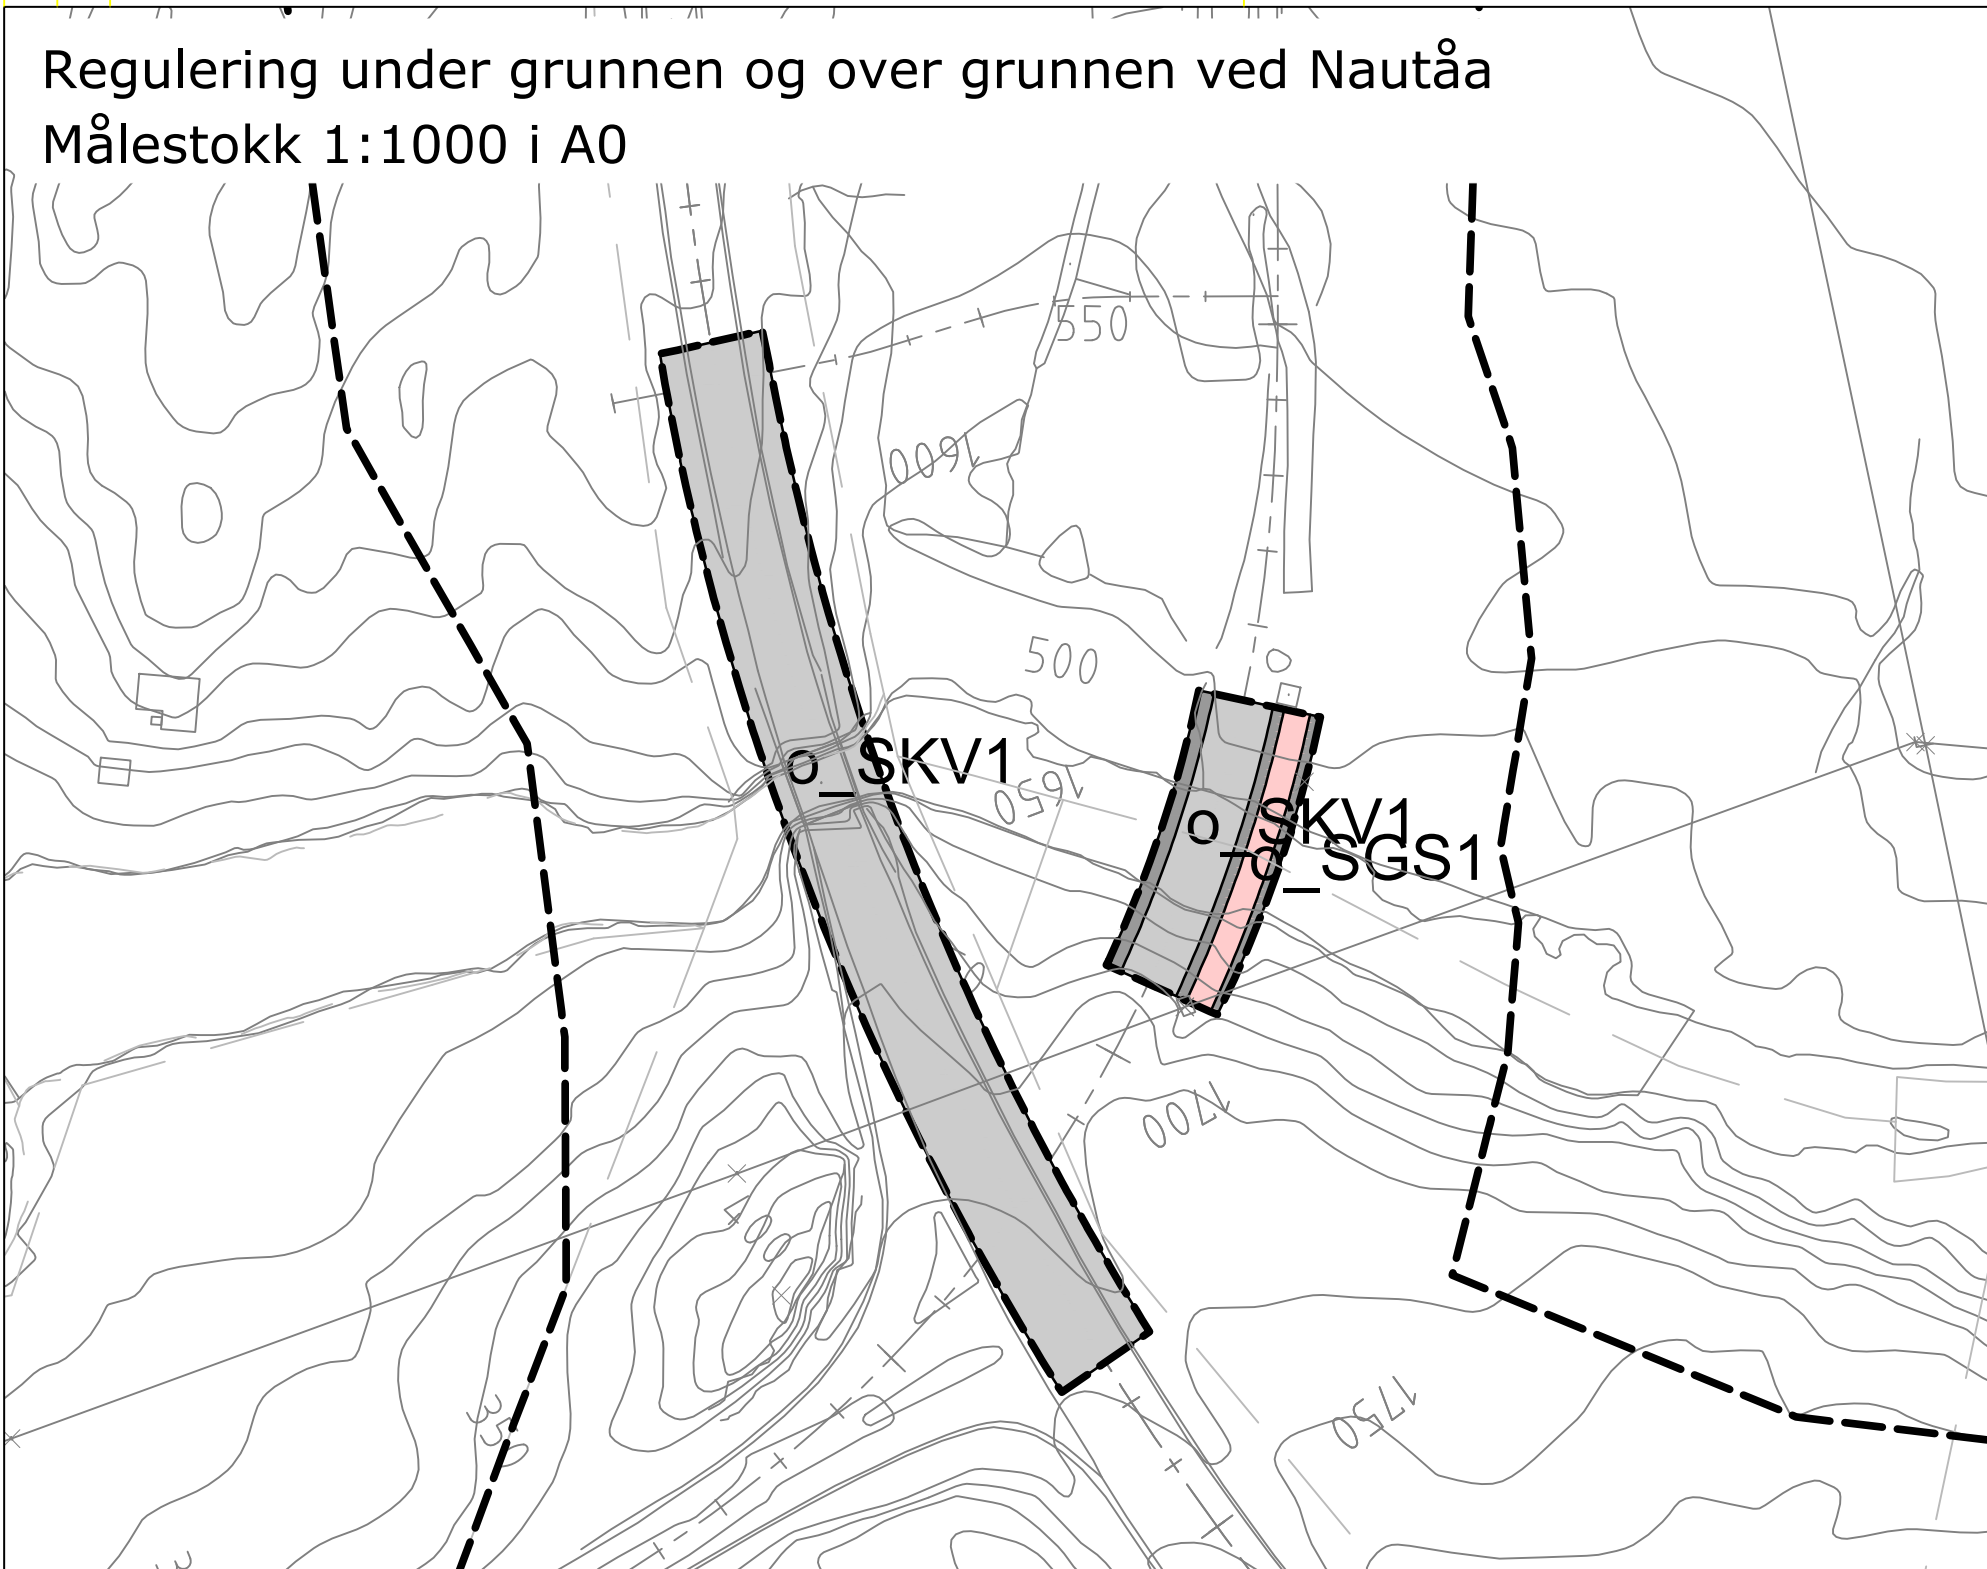

Tegnforklaring

Reguleringsplan PBL 2008

- §12-5. Nr. 1 - Bebyggelse og anlegg**
- BN Næringsbebyggelse (1300)
 - BVA Vann- og avløpsanlegg (1540)
 - BKA Øvrige kommunaltekniske anlegg (1560)
- §12-5. Nr. 2 - Samferdselsanlegg og teknisk infrastruktur**
- SKV Kjøreveg (2011)
 - SF Fortau (2012)
 - SGS Gang-/sykkelveg (2015)
 - SVT Annen veggrunn - tekniske anlegg (2018)


- SVG Annen veggrunn - grøntareal (2019)
 - SKK Kollektivknutepunkt (2070)
 - P Parkeringsplasser (2082)
- §12-5. Nr. 3 - Grønnstruktur**
- GV Vegetasjonsskjerm (3060)
- §12-5. Nr. 4 - Forsvaret**
- M Forsvaret (4001)
- §12-5. Nr. 5 - Landbruks-, natur- og friluftsmål samt reindrift**
- LNFR areal for spredt bolig- fritids- eller næringsbebyggelse, mv (5200)
- §12-5. Nr. 6 - Bruk og vern av sjø og vassdrag med tilhørende strandsone**

- V Bruk og vern av sjø og vassdrag med tilhørende strandsone (6001)
 - VNS Naturområde i sjø og vassdrag med tilhørende strandsone (6620)
- §12-6 - Hensynssoner**
- N140 Frisikt (140)
 - H560 Bevaring naturmiljø (560)
 - H720 Båndlegging etter lov om naturvern (720)
 - H730 Båndlegging etter lov om kulturminner (730)
- §12-7 - Bestemmelseområder**
- Ufforming (Ø11) (1)

- Linjesymbol**
- Plangrense
 - Formålsgrense
 - Bestemmelsegrense
 - Midlertidig bygge- og anleggsområde (Ø1-Ø10)
 - Byggegrense (1211)
 - Bebyggelse som forutsettes fjernet (1215)
 - Friskiltinge (1222)
 - Bru (1262)
 - Tunnel (1264)
 - Grense for sikringsone
- Krav om nærmere undersøkelser, overvåking og klargjøring av virkninger (Ø50) (12)**
- Midlertidig bygge- og anleggsområde (Ø1-Ø10)

- Punktsymboler**
- Avkjørsel - både inn og utkjøring (1242)
 - Stenging av avkjørsel (1241)
- Linjer uten rettslig virkning**
- Existerende eiendommegrense
 - Stenging med profilnummering
 - Nøypil

Kilde for basiskart: Statens kartverk
Dato for basiskart: 01.07.2015
Ekvidistanse: 1 m
Kartmålestokk: 1:2000

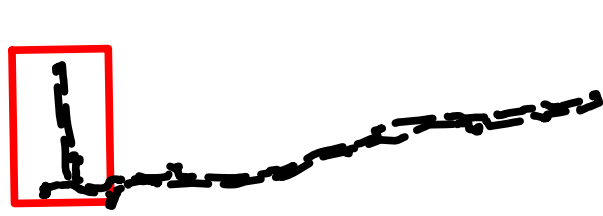

Revisjon	Dato	Saksnr.	Signatur
	15.11.21		CHU
Hålogandsvegen parsell 15			
Detailreguleringsplan			
Parsell 15 Kommuneegrensje Tjeldsund - Lakså			
Saksbehandling i følge plan- og bygningsloven	Dato	Saksnr.	Signatur
Dato for oppstartsmøte			
Kommunegrens oppstart av reguleringsplanarbeid			
Vedtak om høring og offentlig ettersyn			
Periode for høring og offentlig ettersyn			
Vedtak Evnes kommunestyre			
	14.12.21		
	Dato: 20.06.2021	Utført av: Rasmussen, U.S.	Tegningsnummer: R15-2-01
	PROF-nummer	Saksbehandler	
Evnes kommune		Statens vegvesen	