


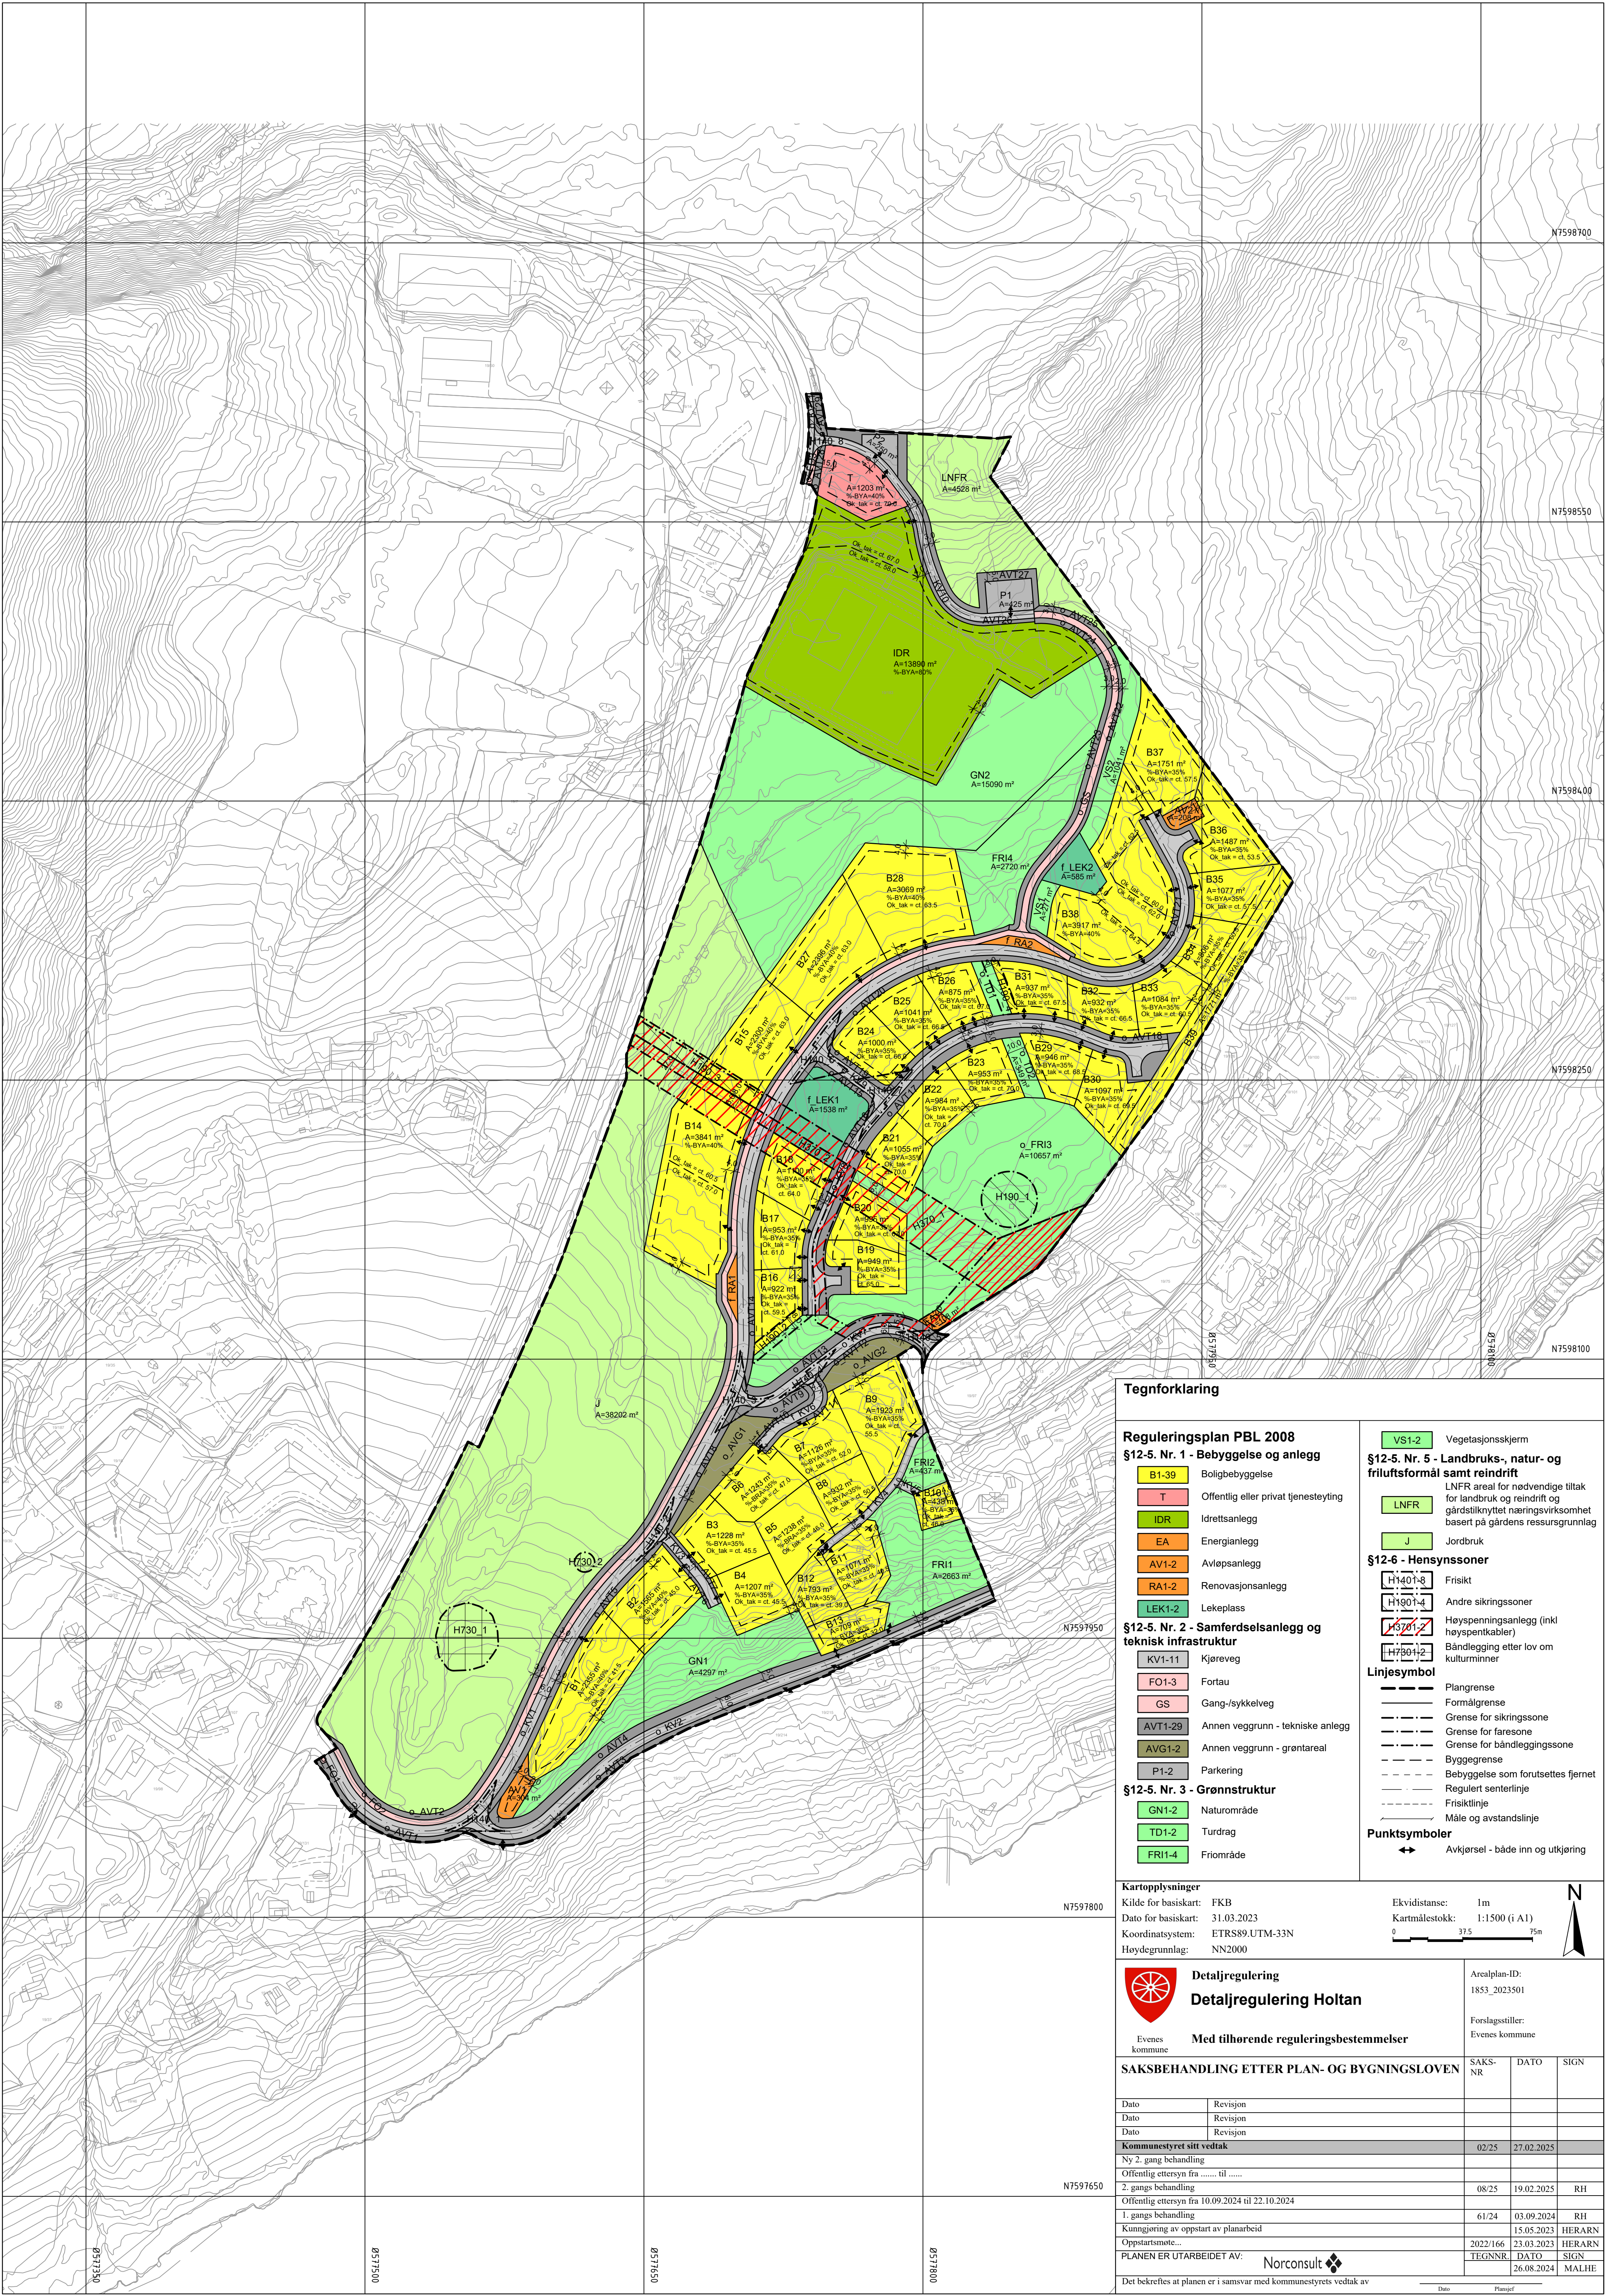

Tegnforklaring

Reguleringsplan PBL 2008

§12-5. Nr. 1 - Bebyggelse og anlegg

- B1-39 Boligbebyggelse
- T Offentlig eller privat tjenesteyting
- IDR Idrettsanlegg
- EA Energianlegg
- AV1-2 Avløpsanlegg
- RA1-2 Renovasjonsanlegg
- LEK1-2 Lekeplass

§12-5. Nr. 2 - Samferdselsanlegg og teknisk infrastruktur

- KV1-11 Kjøreveg
- FO1-3 Fortau
- GS Gang-/sykkelveg
- AVT1-29 Annen veggrunn - tekniske anlegg
- AVG1-2 Annen veggrunn - grøntareal
- P1-2 Parkering

§12-5. Nr. 3 - Grønnstruktur

- GN1-2 Naturområde
- TD1-2 Turdrag
- FRI1-4 Friområde

VS1-2 Vegetasjonsskjerm

§12-5. Nr. 5 - Landbruks-, natur- og friluftsmål samt reindrift

LNFR LNFR areal for nødvendige tiltak for landbruk og reindrift og gårdstilknyttet næringsvirksomhet basert på gårdens ressursgrunnlag

J Jordbruk

§12-6 - Hensynssoner

- H1401-8 Frisikt
- H1901-4 Andre sikringssoner
- H3701-2 Høyspenningsanlegg (inkl høyspentkabler)
- H7501-2 Båndlegging etter lov om kulturminner

Linjesymbol

- Plangrense
- Formålgrense
- Grense for sikringssone
- Grense for faresone
- Grense for båndleggingssone
- Byggegrense
- Bebyggelse som forutsettes fjernet
- Regulert senterlinje
- Frisiktlinje
- Måle og avstandslinje

Punktsymboler

- Avkjørsel - både inn og utkjøring

Kartopplysninger

Kilde for basiskart: FKB
Dato for basiskart: 31.03.2023
Koordinatsystem: ETRS89.UTM-33N
Høydegrunnlag: NN2000

Ekvidistanse: 1m
Kartmålestokk: 1:1500 (i A1)
0 37,5 75m



Detalregulering
Detalregulering Holtan

Med tilhørende reguleringsbestemmelser

Arealplan-ID:

1853_2023501

Forslagsstiller:

Evenes kommune

SAKSBEHANDLING ETTER PLAN- OG BYGNINGSLOVEN

Dato Revisjon

Dato Revisjon

Dato Revisjon

Kommunestyret sitt vedtak

Ny 2. gangs behandling

Offentlig ettersyn fra til

2. gangs behandling

Offentlig ettersyn fra 10.09.2024 til 22.10.2024

1. gangs behandling

Kunngjøring av oppstart av planarbeid

Oppstartsmøte...

PLANEN ER UTARBEIDET AV:



Det bekreftes at planen er i samsvar med kommunestyrets vedtak av

Dato Planlegg