


STATENS VEGVESEN
NORDLAND

REGULERINGSPLAN
FOR


RV19 (E10) TVERRELV - NARVIK GRENSE
EVENES KOMMUNE


UTARBEIDET AV PLANAVDELINGEN



DATERT:	10.06.92
REVIDERT:	
VEGSJEF:	A. Løvmo
PLANSJEF:	J. Pedersen
PLANLEGGER:	A. Madsen

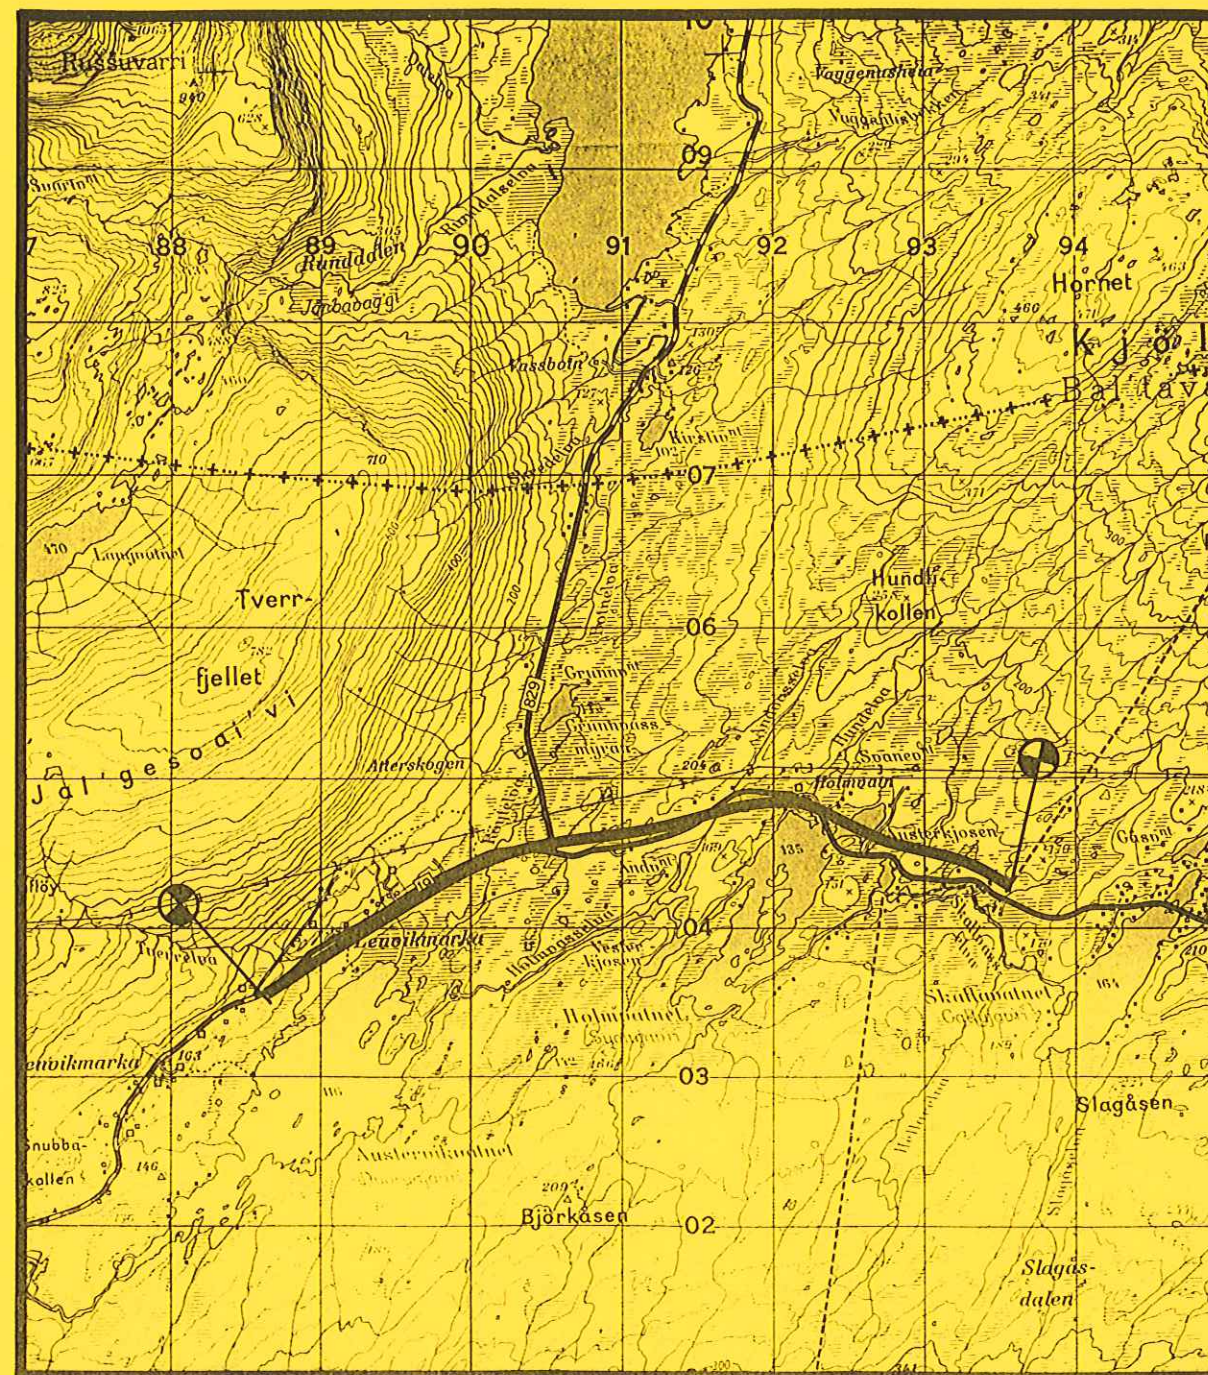


[illegible]

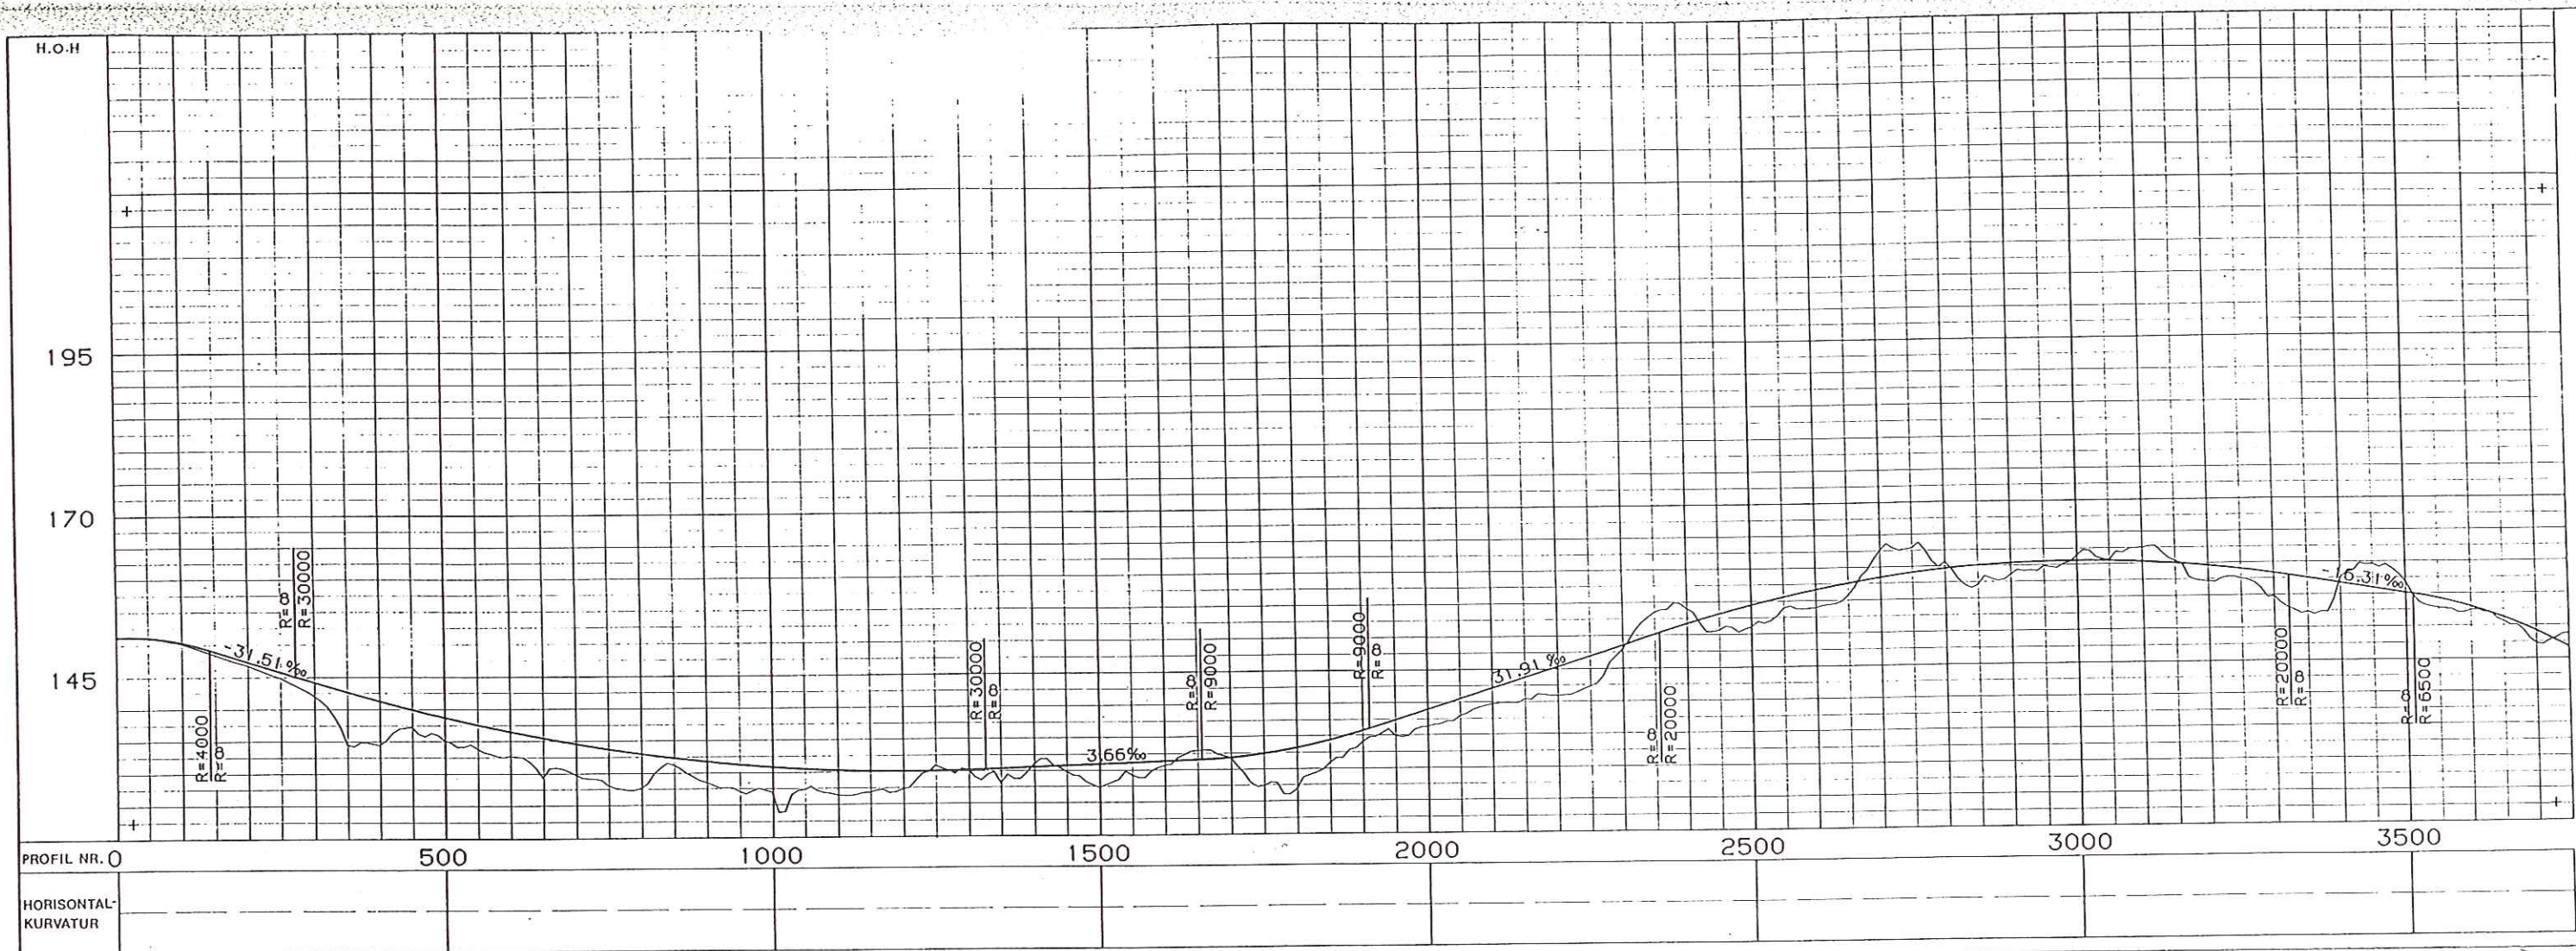


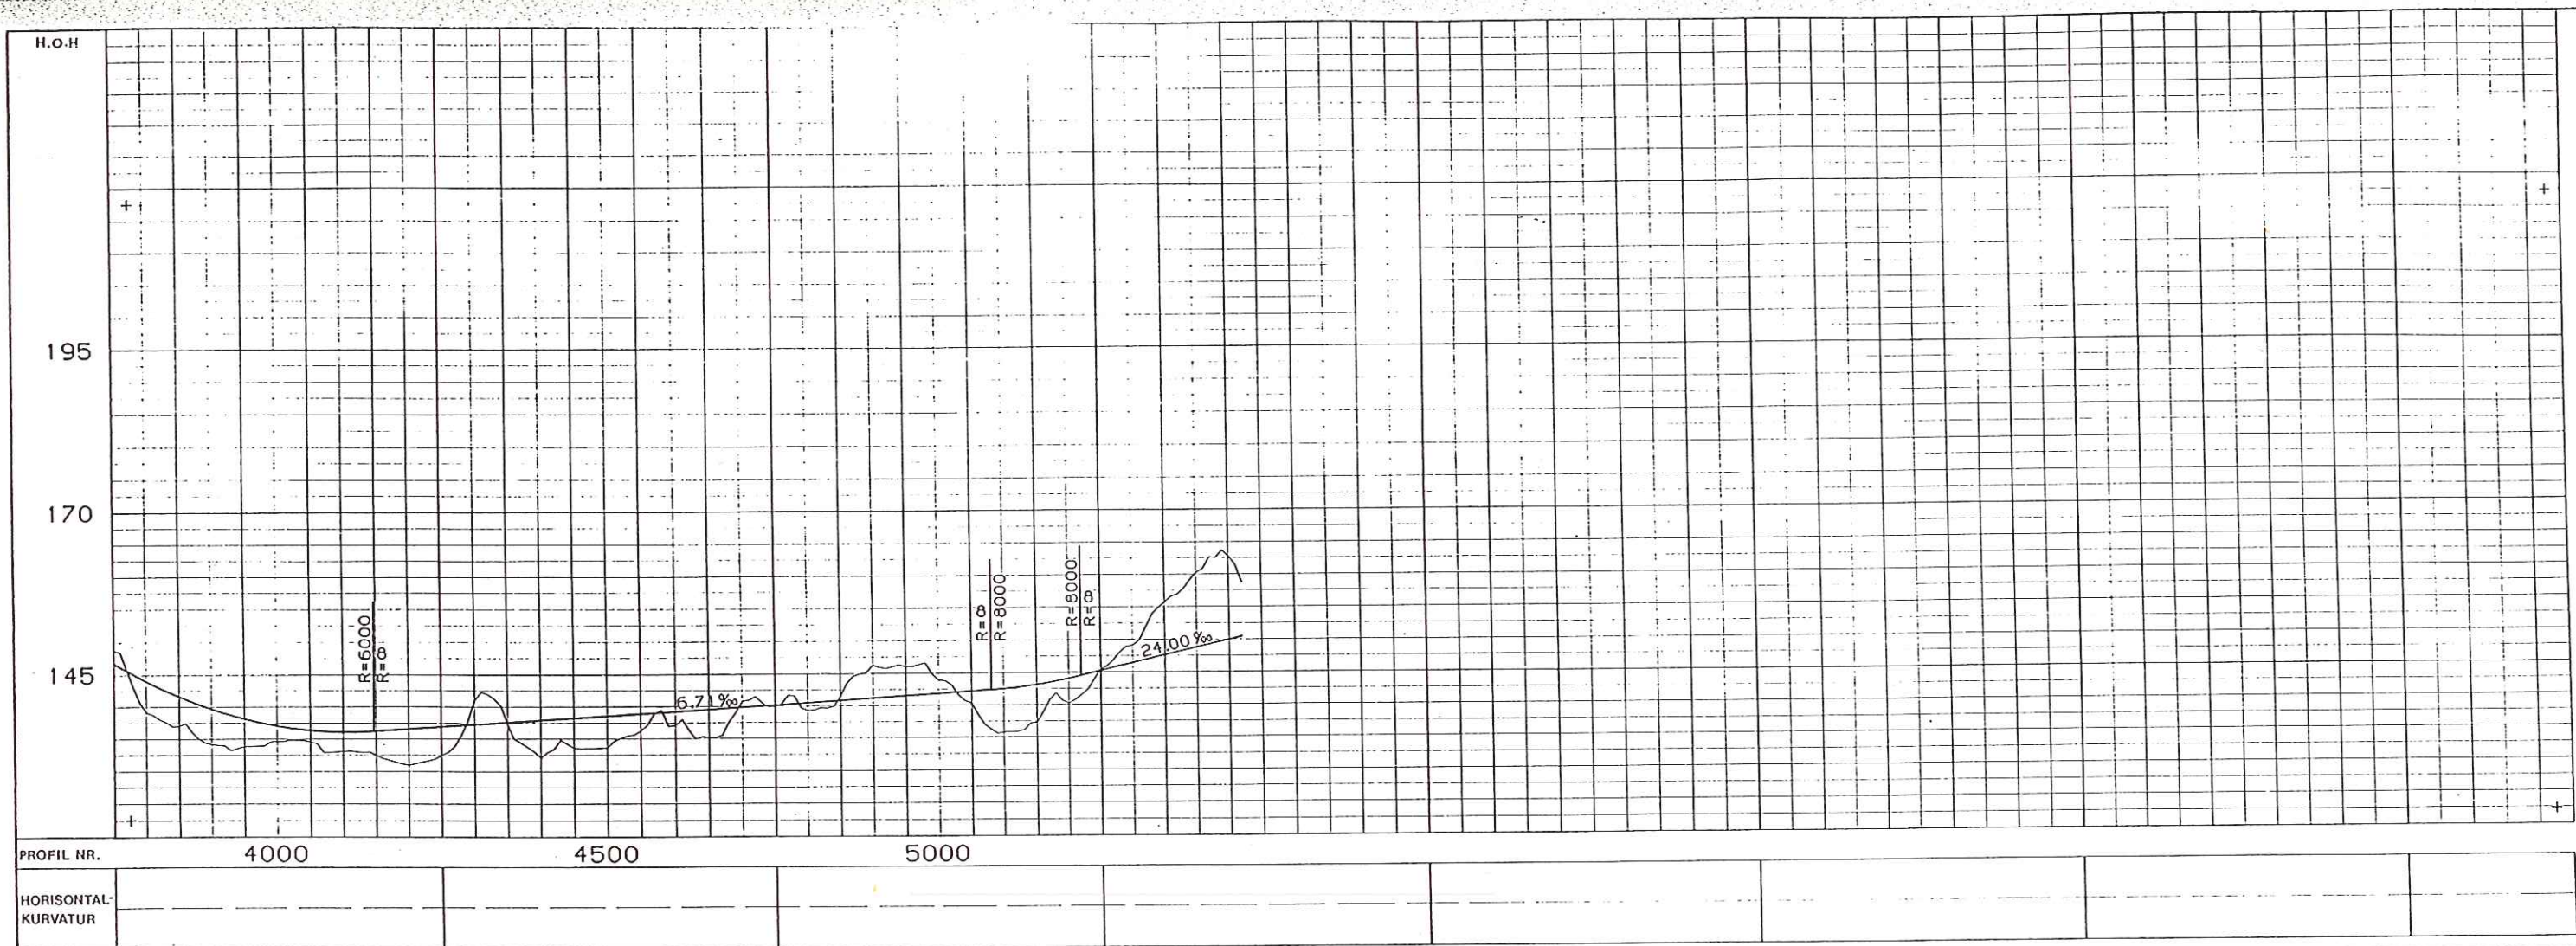

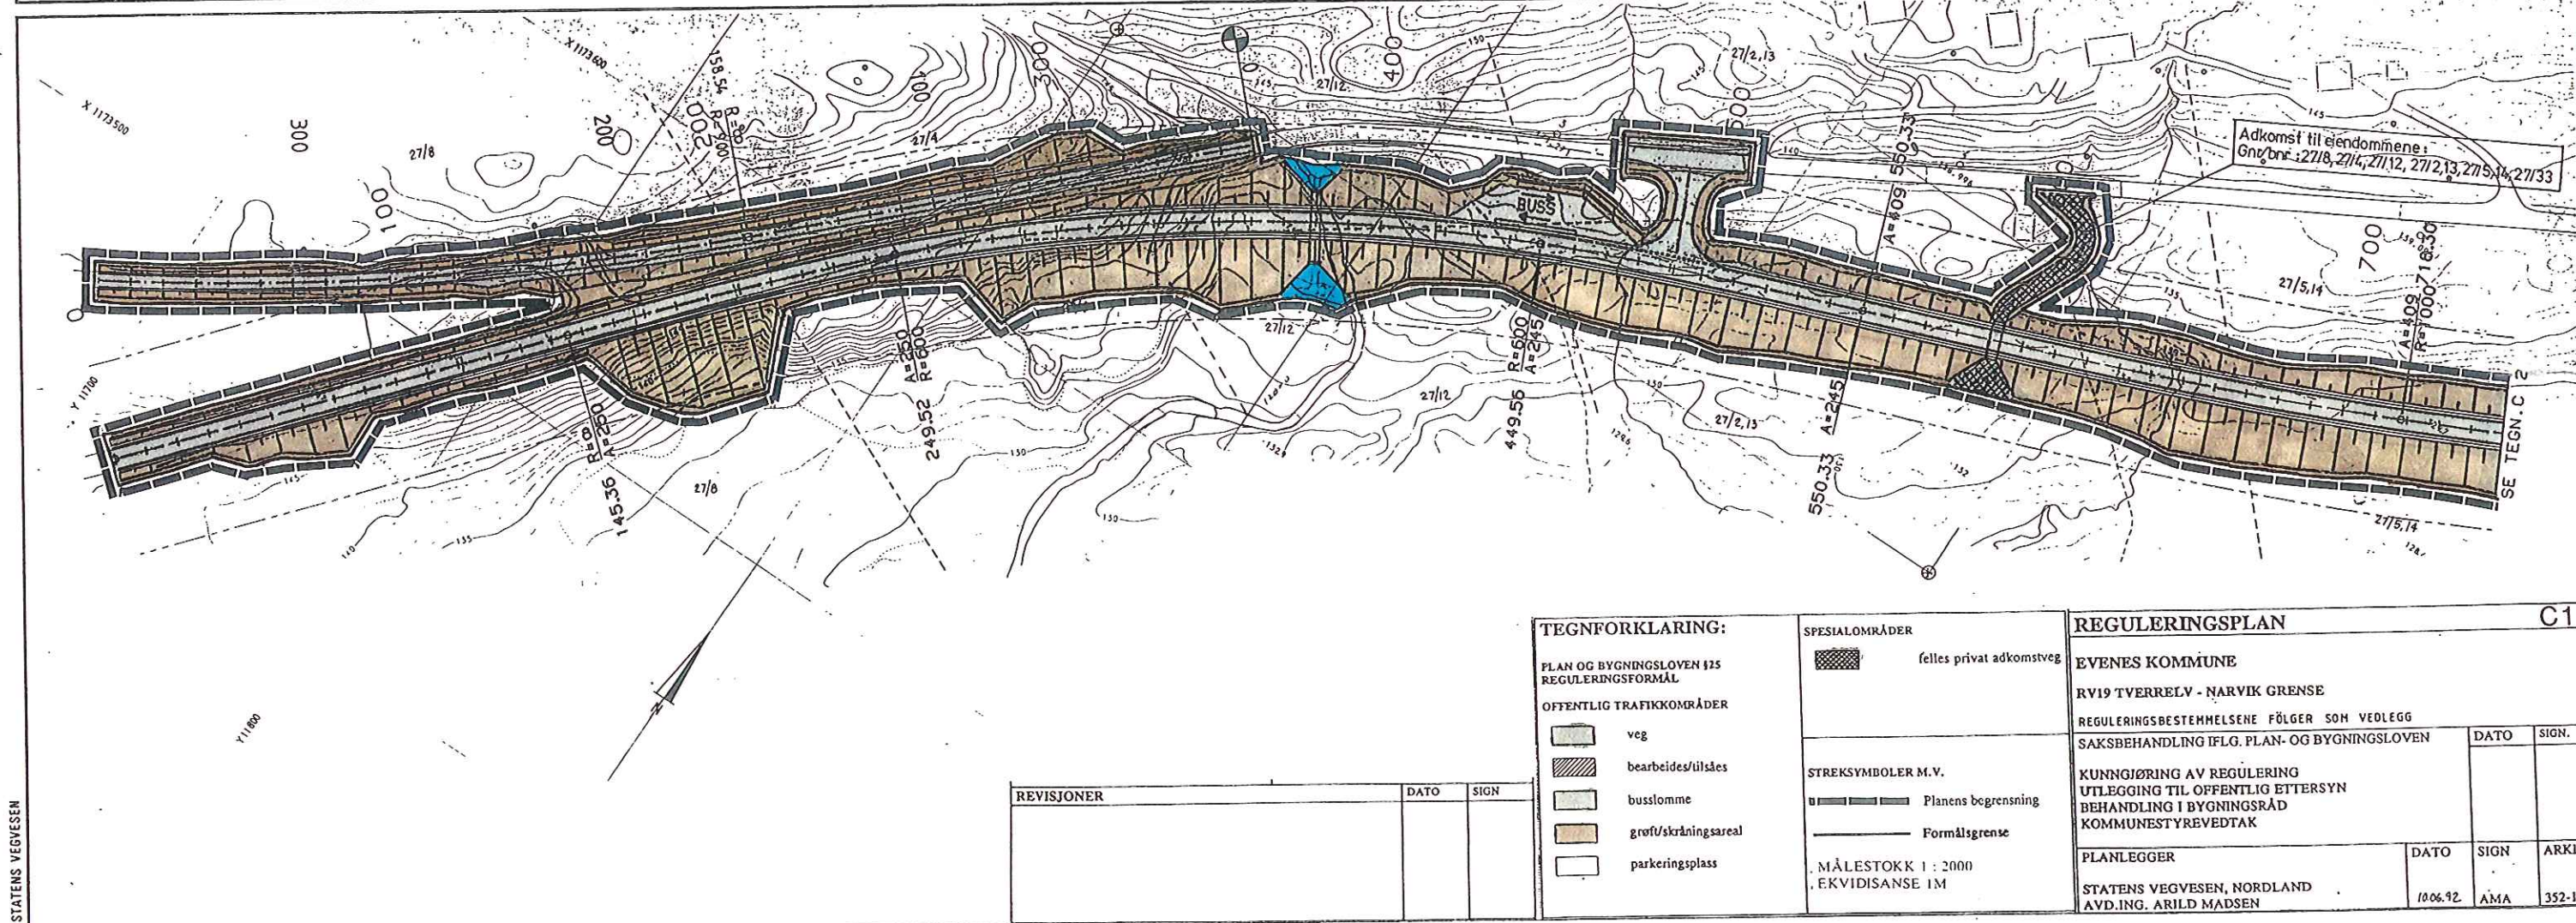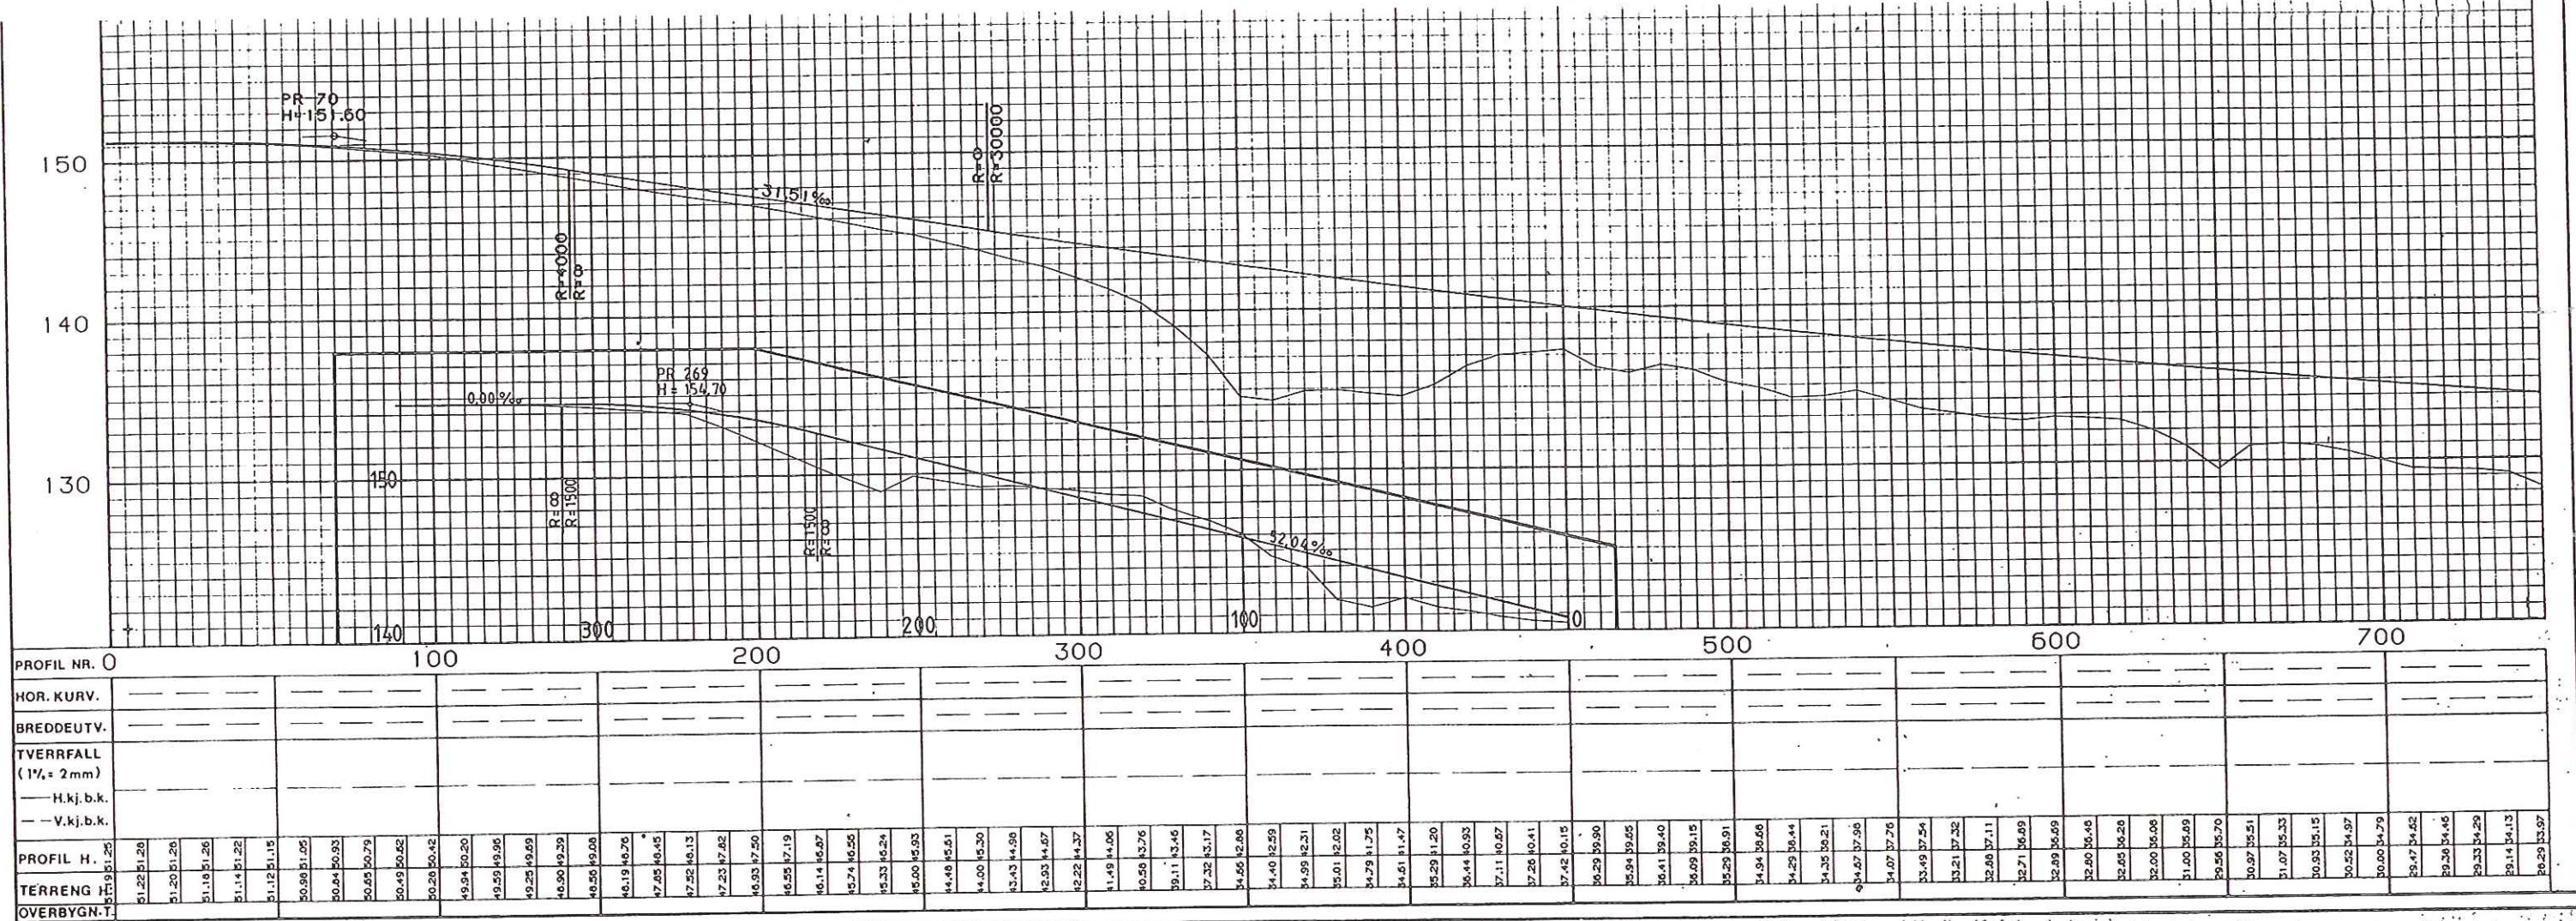

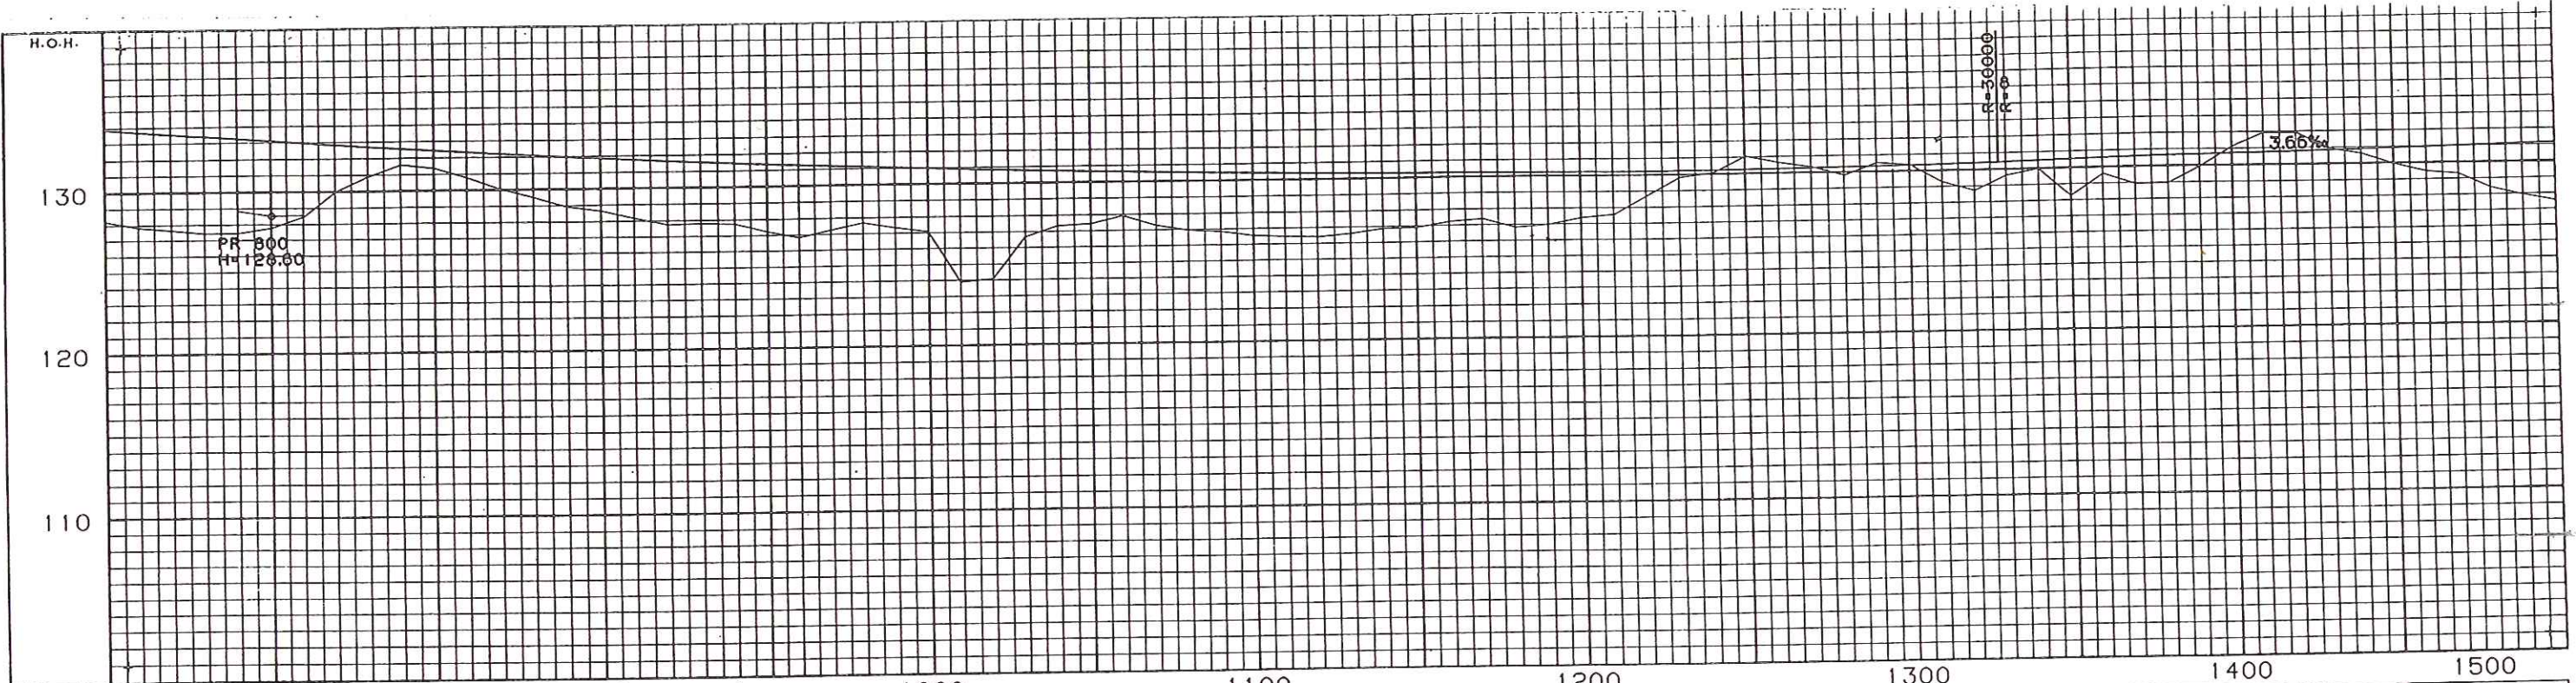

PROFIL NR.	800	900	1000	1100	1200	1300	1400	1500
HOR. KURV.								
BREDEUTV.								
TVERRFALL (1‰ = 2mm)								
— H.k.j.b.k.								
— V.k.j.b.k.								
OVERBYGN.T.								

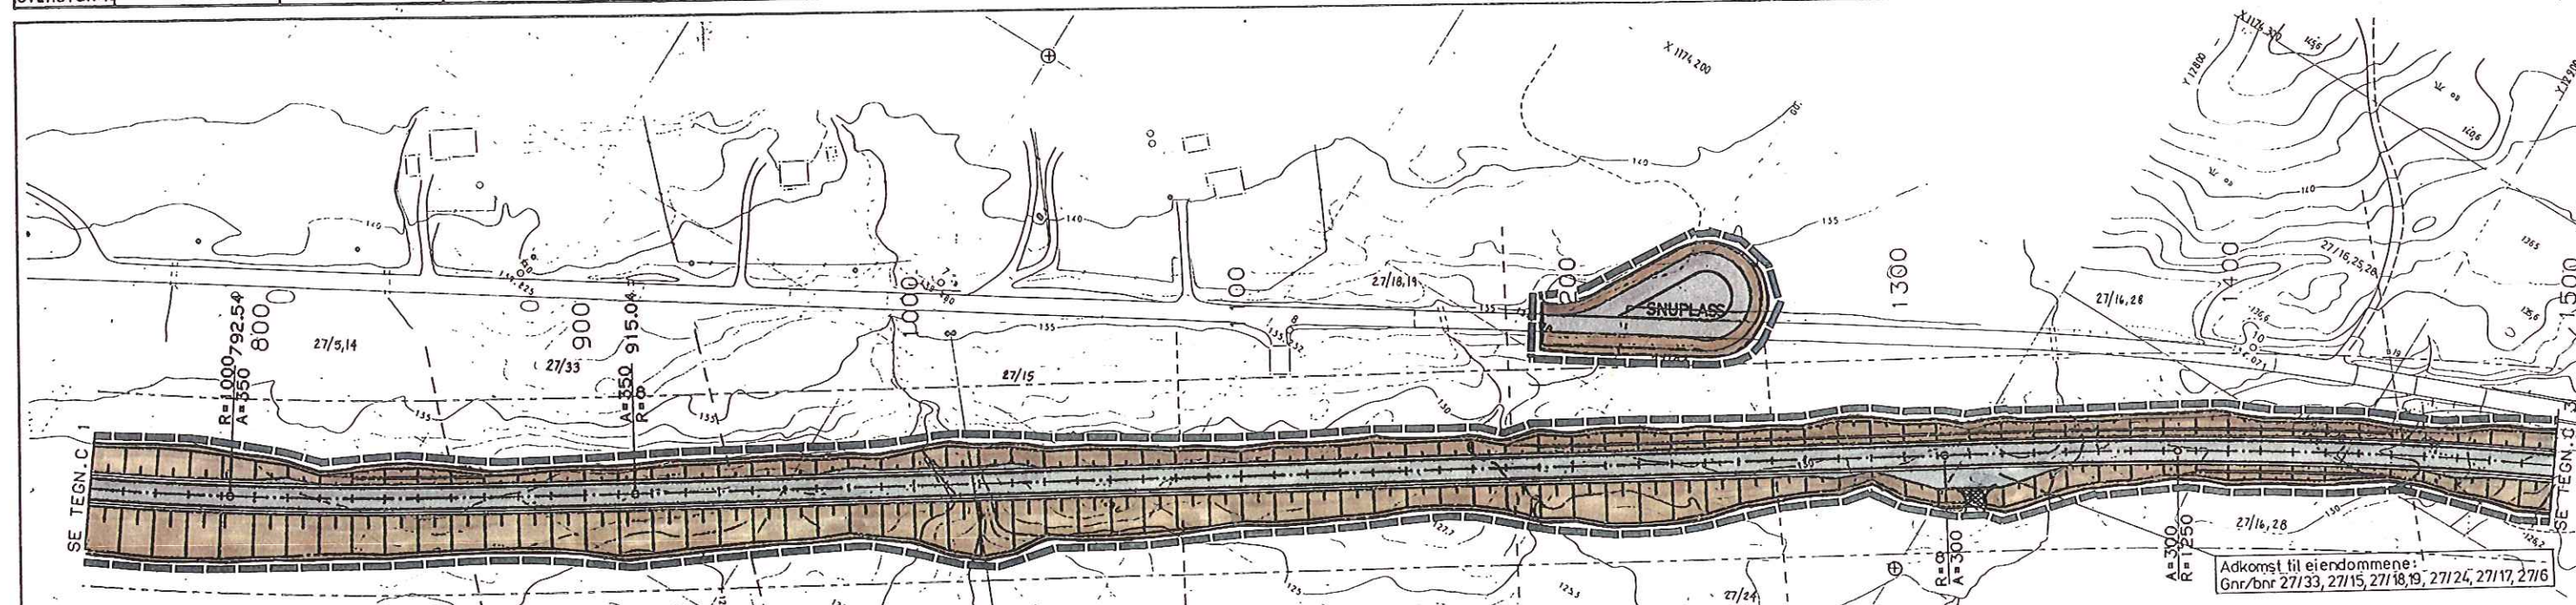

STATENS VEGVESEN

TEGNFORKLARING:

PLAN OG BYGNINGSLOVEN §25
REGULERINGSFORMÅL

OFFENTLIG TRAFIKKOMRÅDER

- veg
- bearbejdes/tilsås
- busslomme
- grof/utskraningsareal
- parkeringsplass

REVISJONER

DATO	SIGN

SPESIALOMRÅDER

- felles privat adkomstveg

STREKSYMBOLER M.V.

- Planens begrensning
- Formålsgrense

MÅLESTOKK 1 : 2000
EKVIDISANSE 1M

REGULERINGSPLAN

EVENES KOMMUNE


RV19 TVERRELV - NARVIK GRENSE

REGULERINGSBESTEMMELSENE FØLGER SOM VEDLEGG


SAKSBEHANDLING IFLG. PLAN- OG BYGNINGSLOVEN

KUNNGJØRING AV REGULERING
UTLEGGING TIL OFFENTLIG ETTERSYN
BEHANDLING I BYGNINGSRÅD
KOMMUNESTYREVEDTAK

PLANLEGGER	DATO	SIGN	ARKIV
STATENS VEGVESEN, NORDLAND AVD.ING. ARILD MADSEN	10.06.92	AMA	352-19

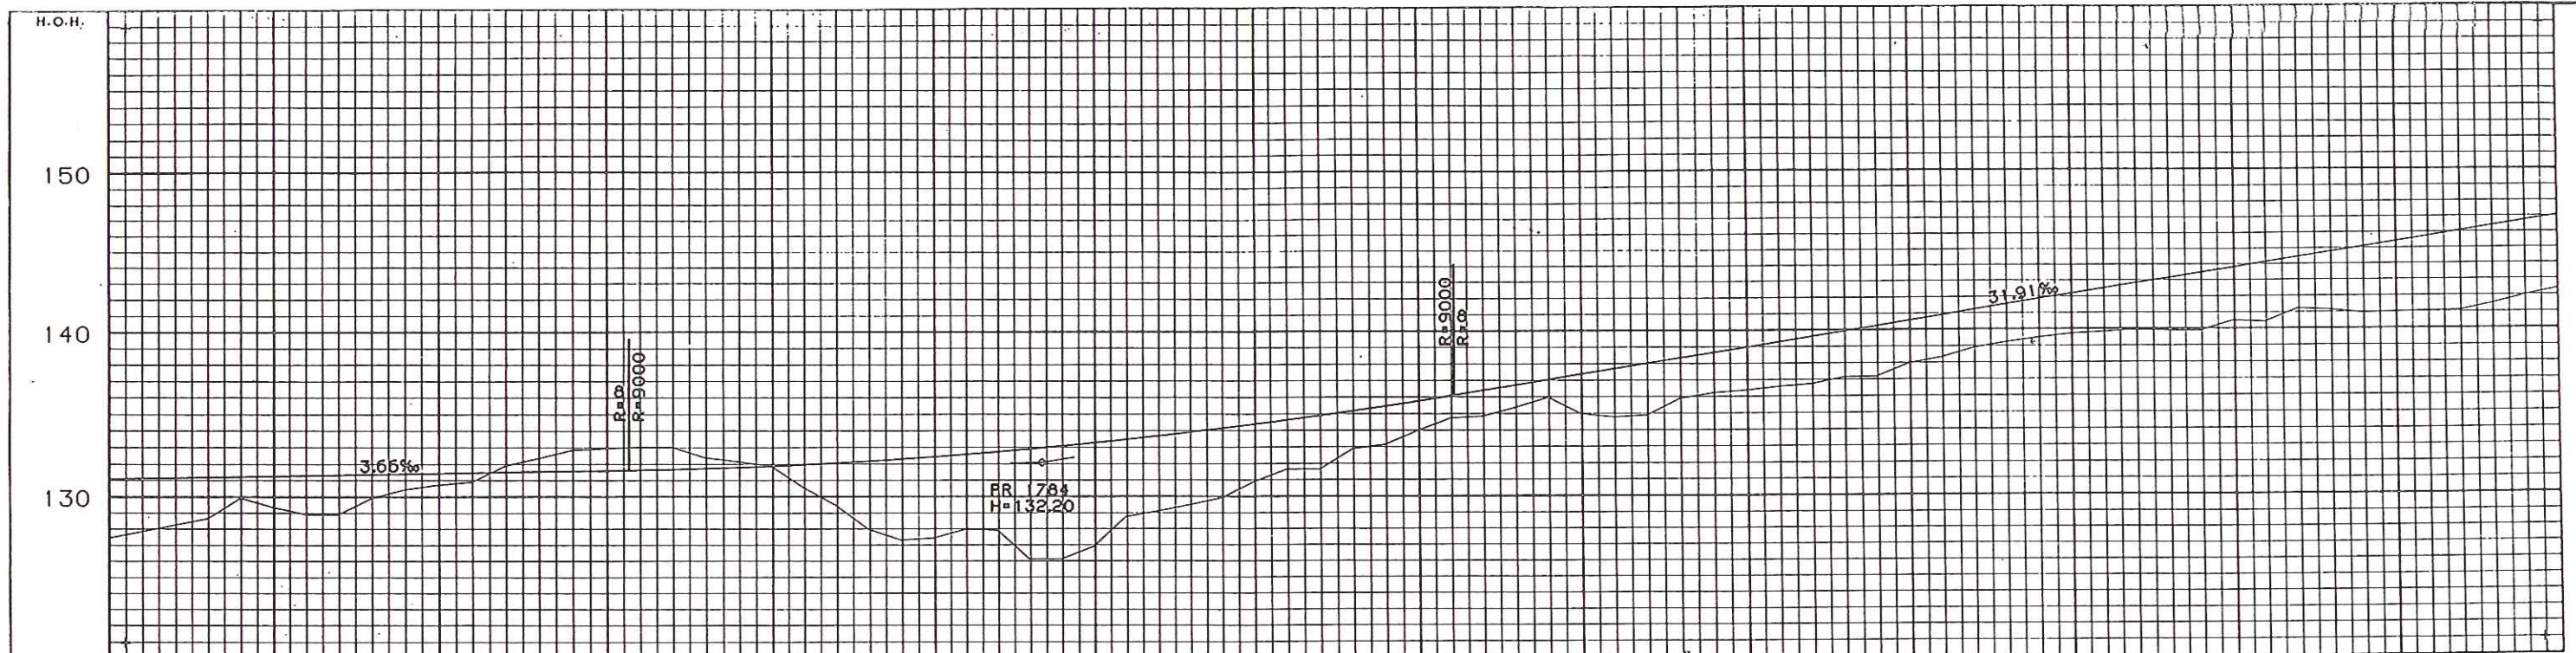

PROFIL NR		500					1600					1700					1800					1900					2000					2100					2200	
HOR. KURV.	

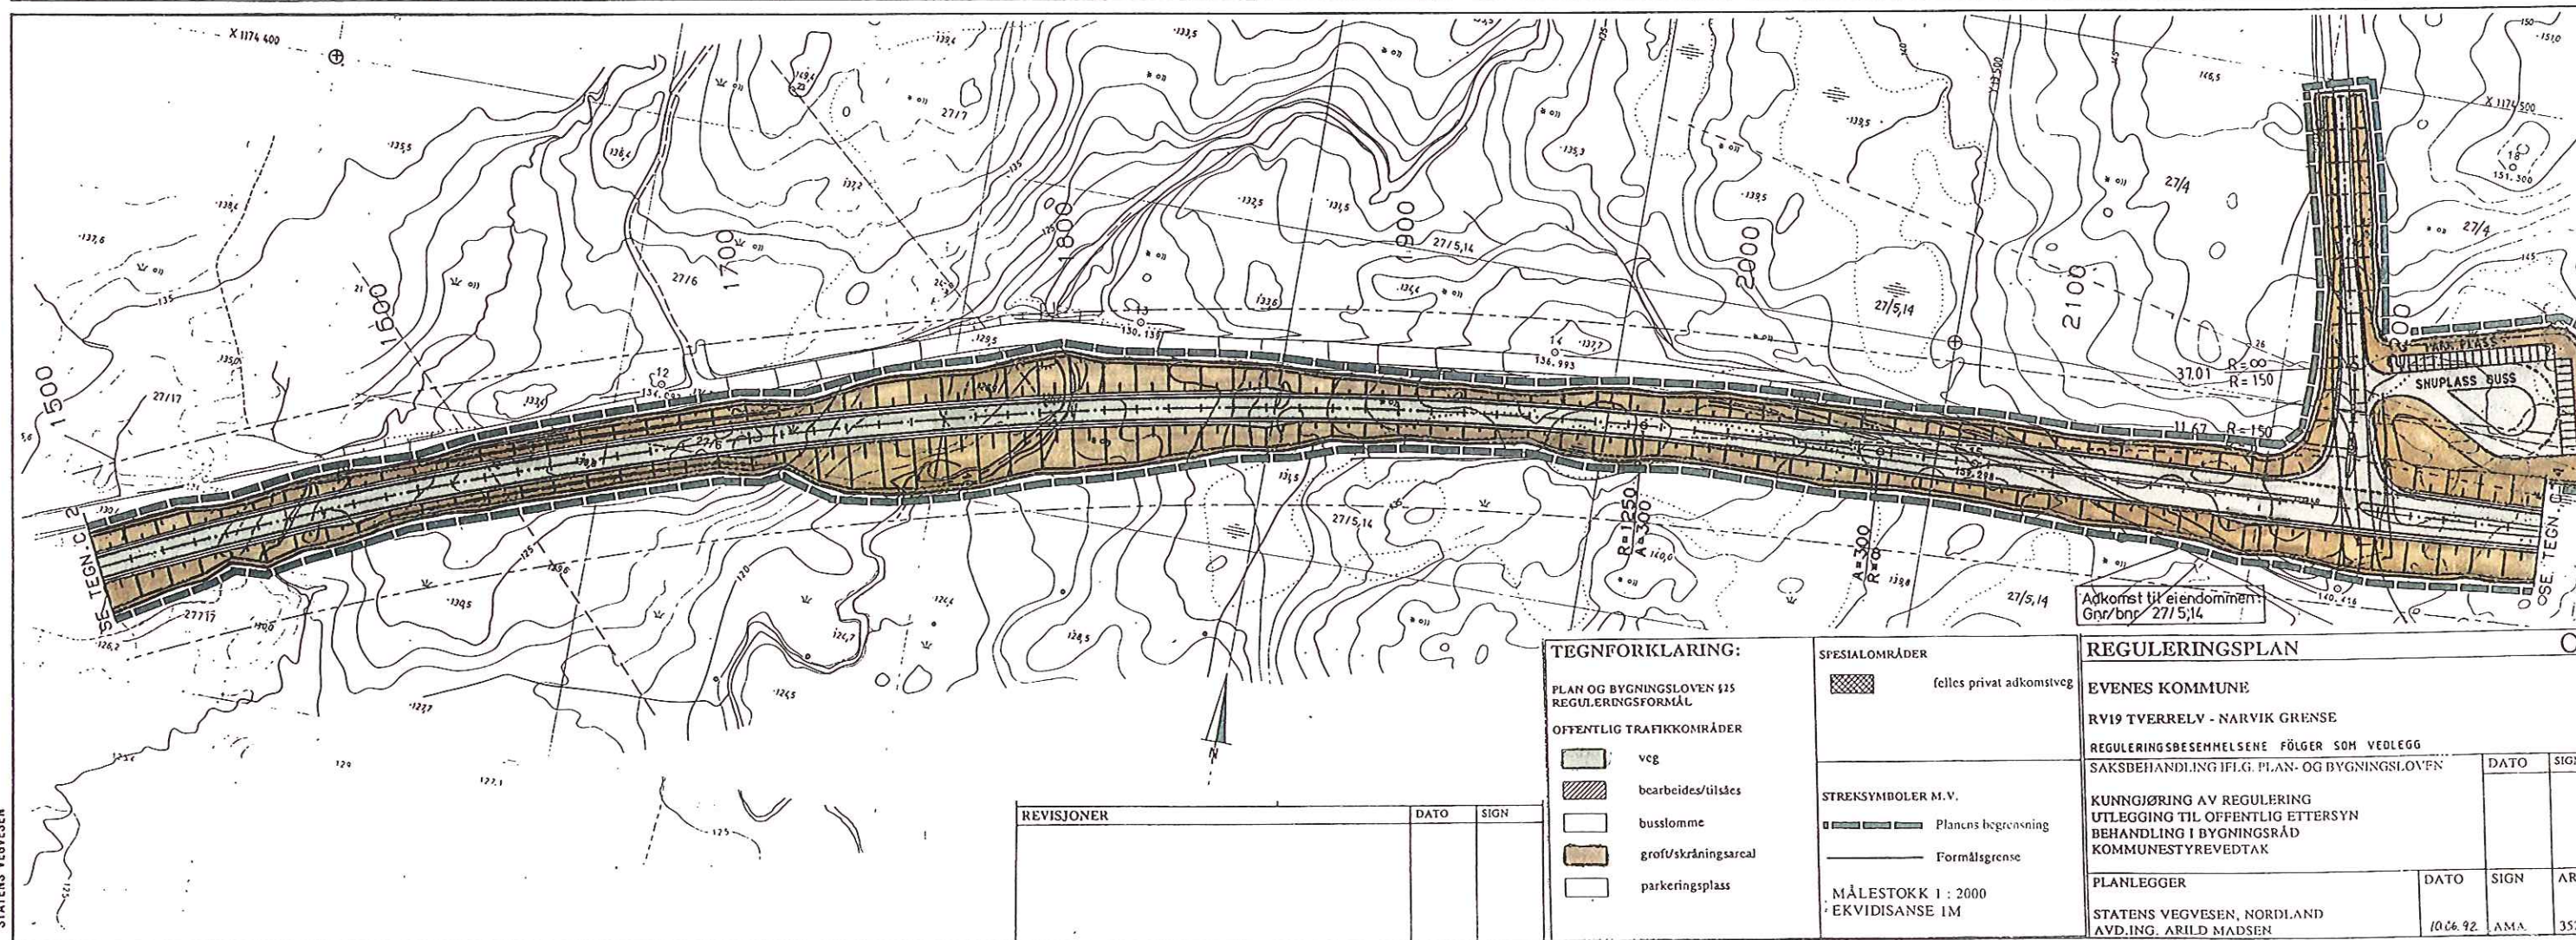

STATENS VEGVESEN

REVISJONER	DATO	SIGN

TEGNFORKLARING:

PLAN OG BYGNINGSLOVEN §15
REGULERINGFORMÅL

OFFENTLIG TRAFIKKOMRÅDER

- veg
- bearbeides/tilsats
- busslomme
- grof/utskriningsareal
- parkeringsplass

SPECIALOMRÅDER

- felles privat adkomstveg

STREKSYSMBOLER M.V.

- Planens begrensning
- Formålsgranse

MÅLESTOKK 1 : 2000
EKVIDISANSE 1M

REGULERINGSPLAN

EVENES KOMMUNE

RV19 TVERRELV - NARVIK GRENSE

REGULERINGSBESHEMMELENE FØLGER SOM VEOLEGG

SAKSBEHANDLING IFLG. PLAN- OG BYGNINGSLOVEN


KUNNGJØRING AV REGULERING
UTLEGGING TIL OFFENTLIG ETTERSYN
BEHANDLING I BYGNINGSRÅD
KOMMUNESTYREVEDTAK

PLANLEGGER


STATENS VEGVESEN, NORDLAND
AVD.ING. ARILD MADSEN

FN	DATO	SIGN.
DATO	SIGN	ARKIV
10.06.92	AMA	352-19

C3

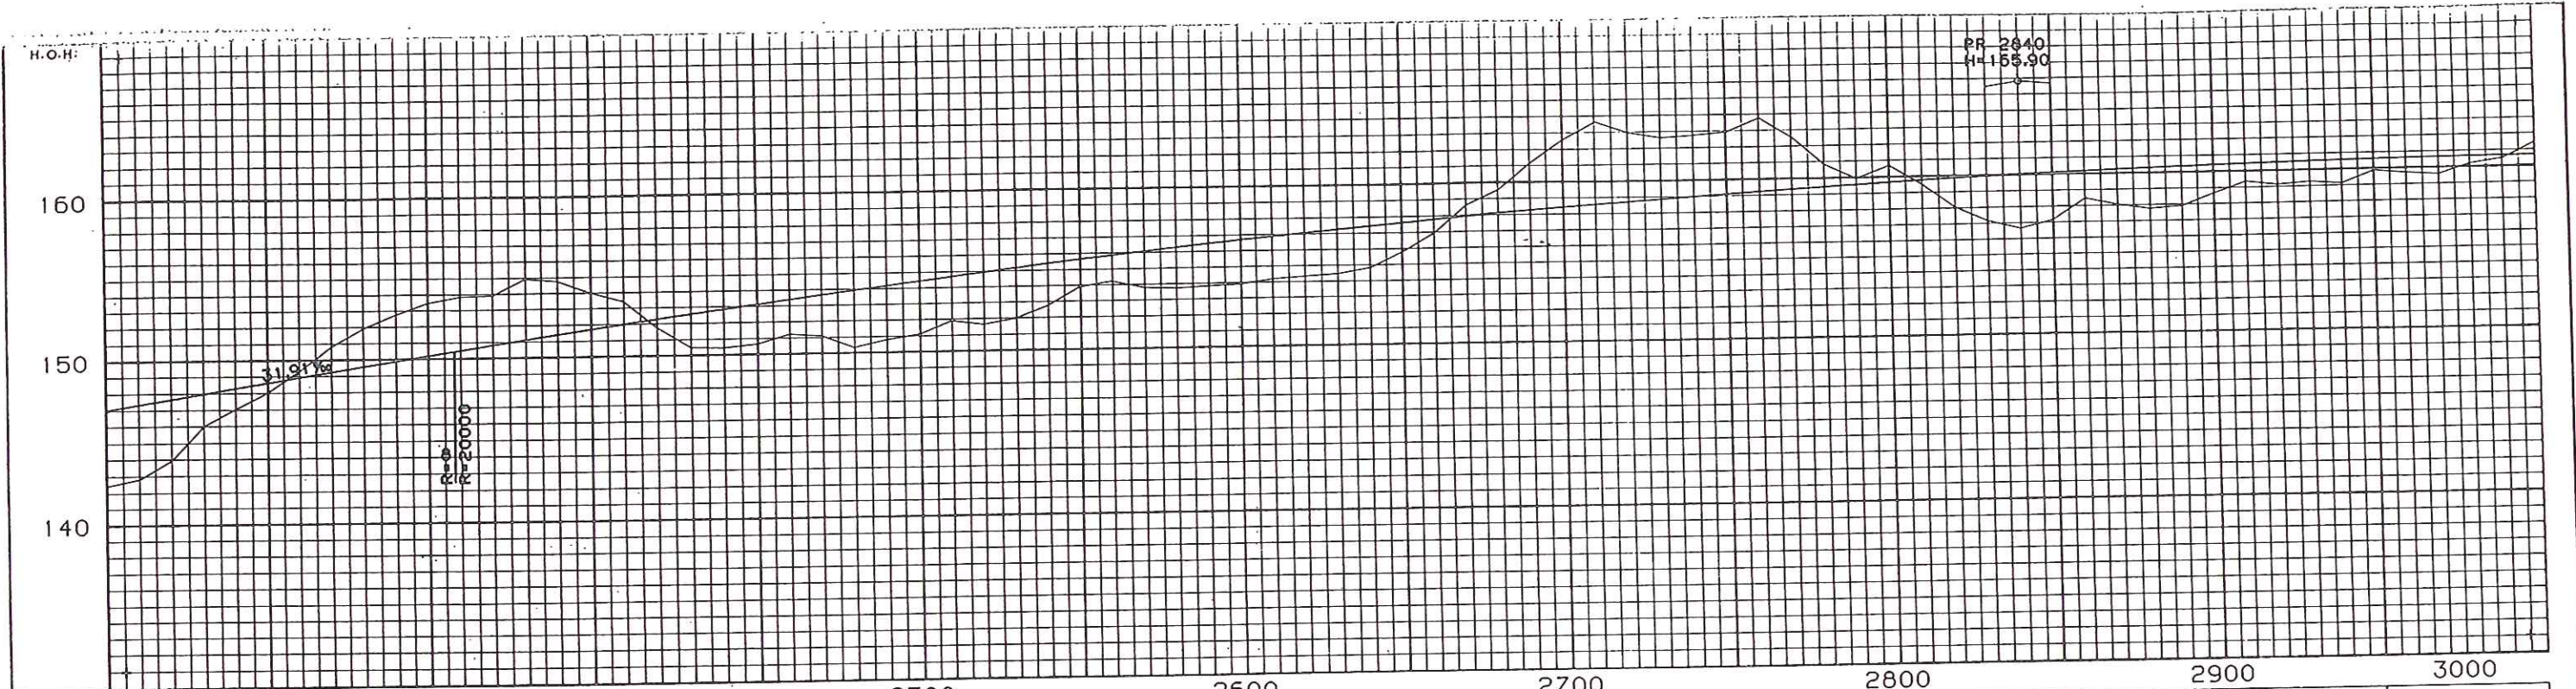

PROFIL NR.	2300	2400	2500	2600	2700	2800	2900	3000
HOR. KURV.								
BREDE/UTV.								
TVERRFALL (1/100 = 2 mm)								
— H.k.j. b.k.								
— V.k.j. b.k.								
OVERBYGN.T.								

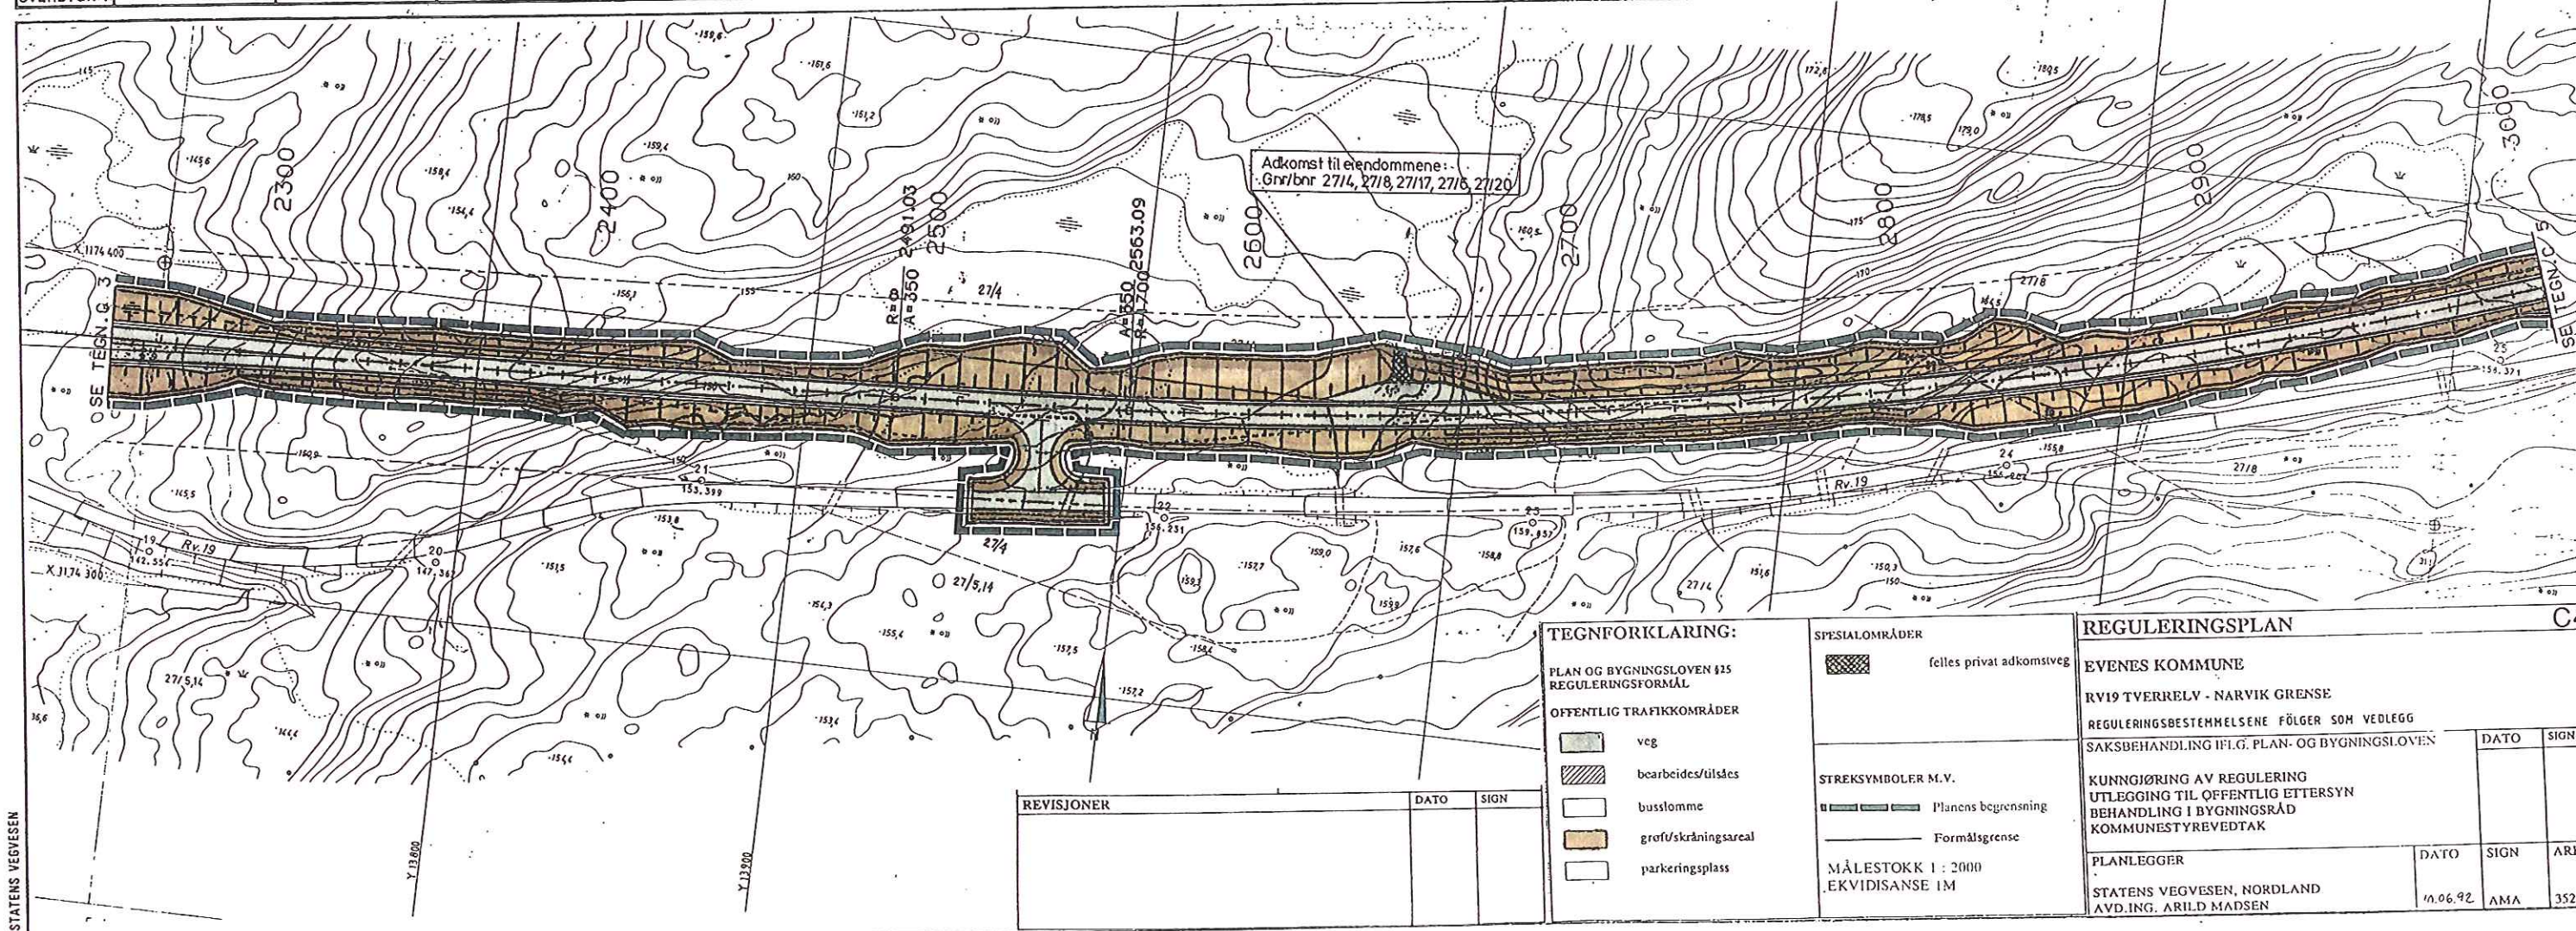


STATENS VEGVESEN

REVISJONER	DATO	SIGN


TEGNFORKLARING:
PLAN OG BYGNINGSLOVEN §15
REGULERINGSFORMÅL
OFFENTLIG TRAFIKKOMRÅDER
veg
bearbeides/tilses
busslomme
grof/skråningsareal
parkeringsplass

SPELLOMRÅDER
felles privat adkomstveg
STREKSYMBOLER M.V.
Planens begrensning
Formålsgrænse
MÅLESTOKK 1 : 2000
EKVIDISANSE 1M

REGULERINGSPLAN			
EVENES KOMMUNE			
RV19 TVERRELVI - NARVIK GRÆNSE			
REGULERINGSBESTEMMELSENE FØLGER SOM VEDLEGG			
SAKSBEHANDLING IFLG. PLAN- OG BYGNINGSLOVEN			
KUNNGJØRING AV REGULERING			
UTLEGGING TIL OFFENTLIG ETTERSYN			
BEHANDLING I BYGNINGSRÅD			
KOMMUNESTYREVEDTAK			
PLANLEGGER	DATO	SIGN	ARKIV
STATENS VEGVESEN, NORDLAND	10.06.92	AMA	352-19

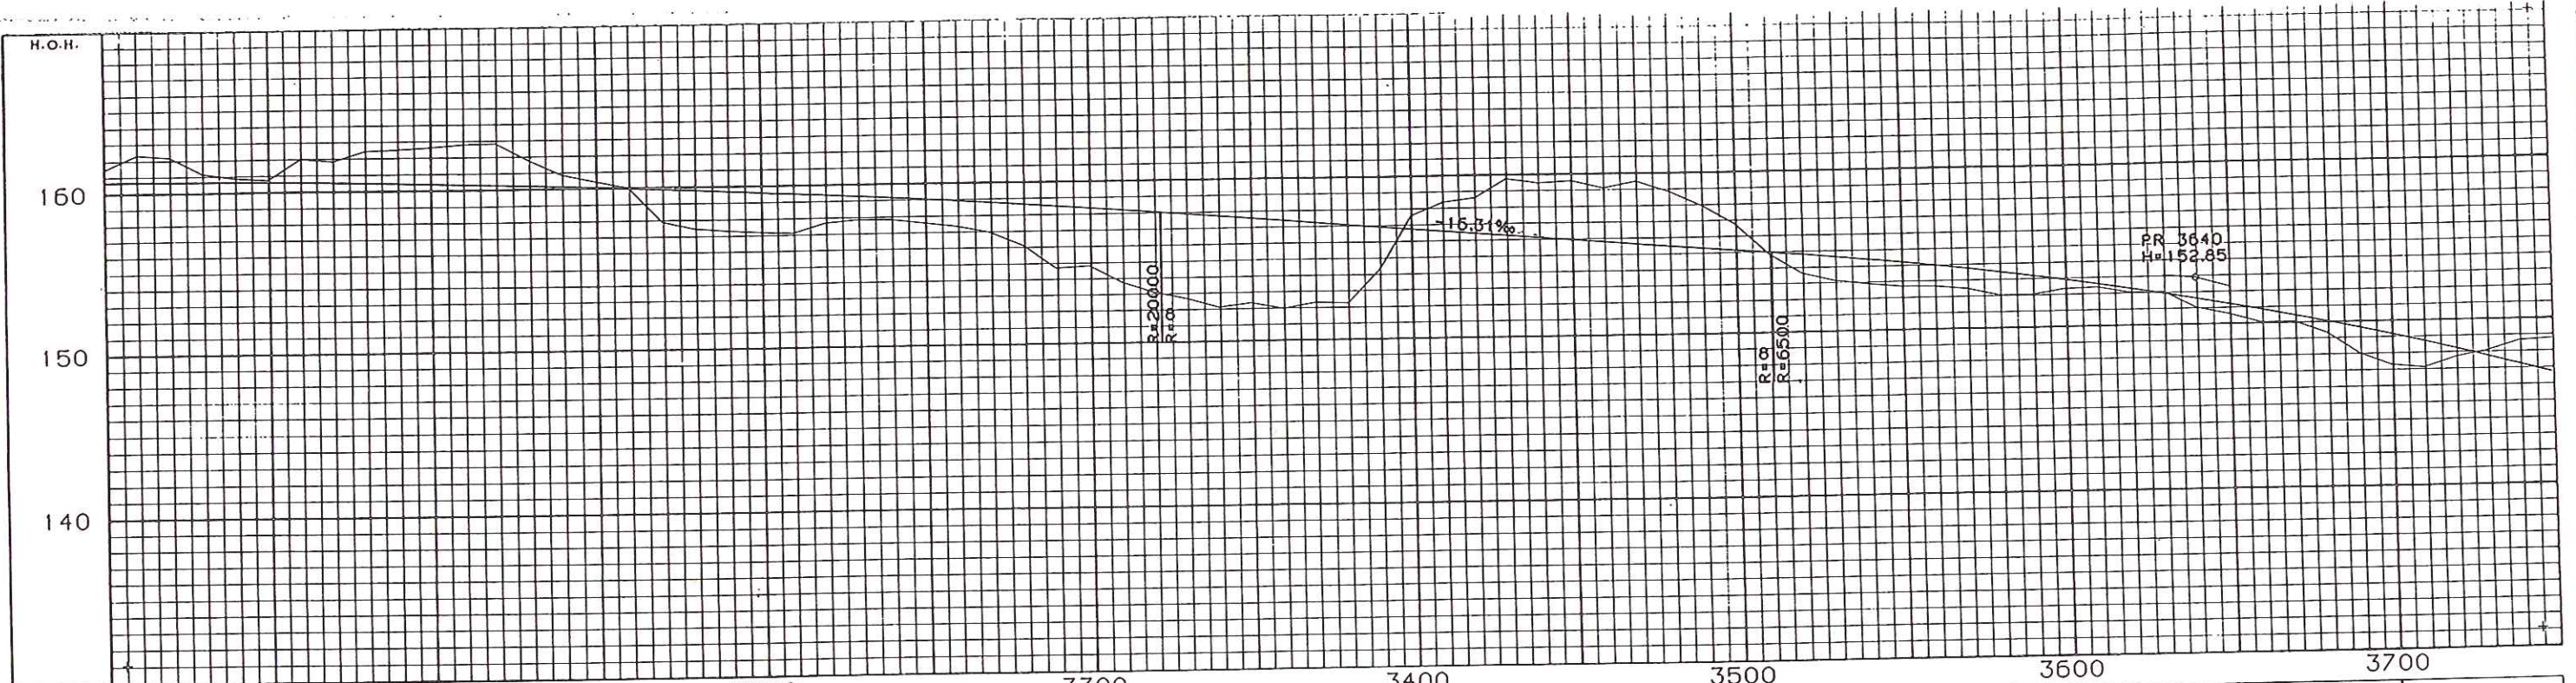

PROFIL NØR	3000	3100	3200	3300	3400	3500	3600	3700
HOR. KURV.								
BREDEUTV.								
TVERRFALL (1/100 = 2 mm)								
— H.k.j. b.k.								
— V.k.j. b.k.								
OVERBYGN.T.								

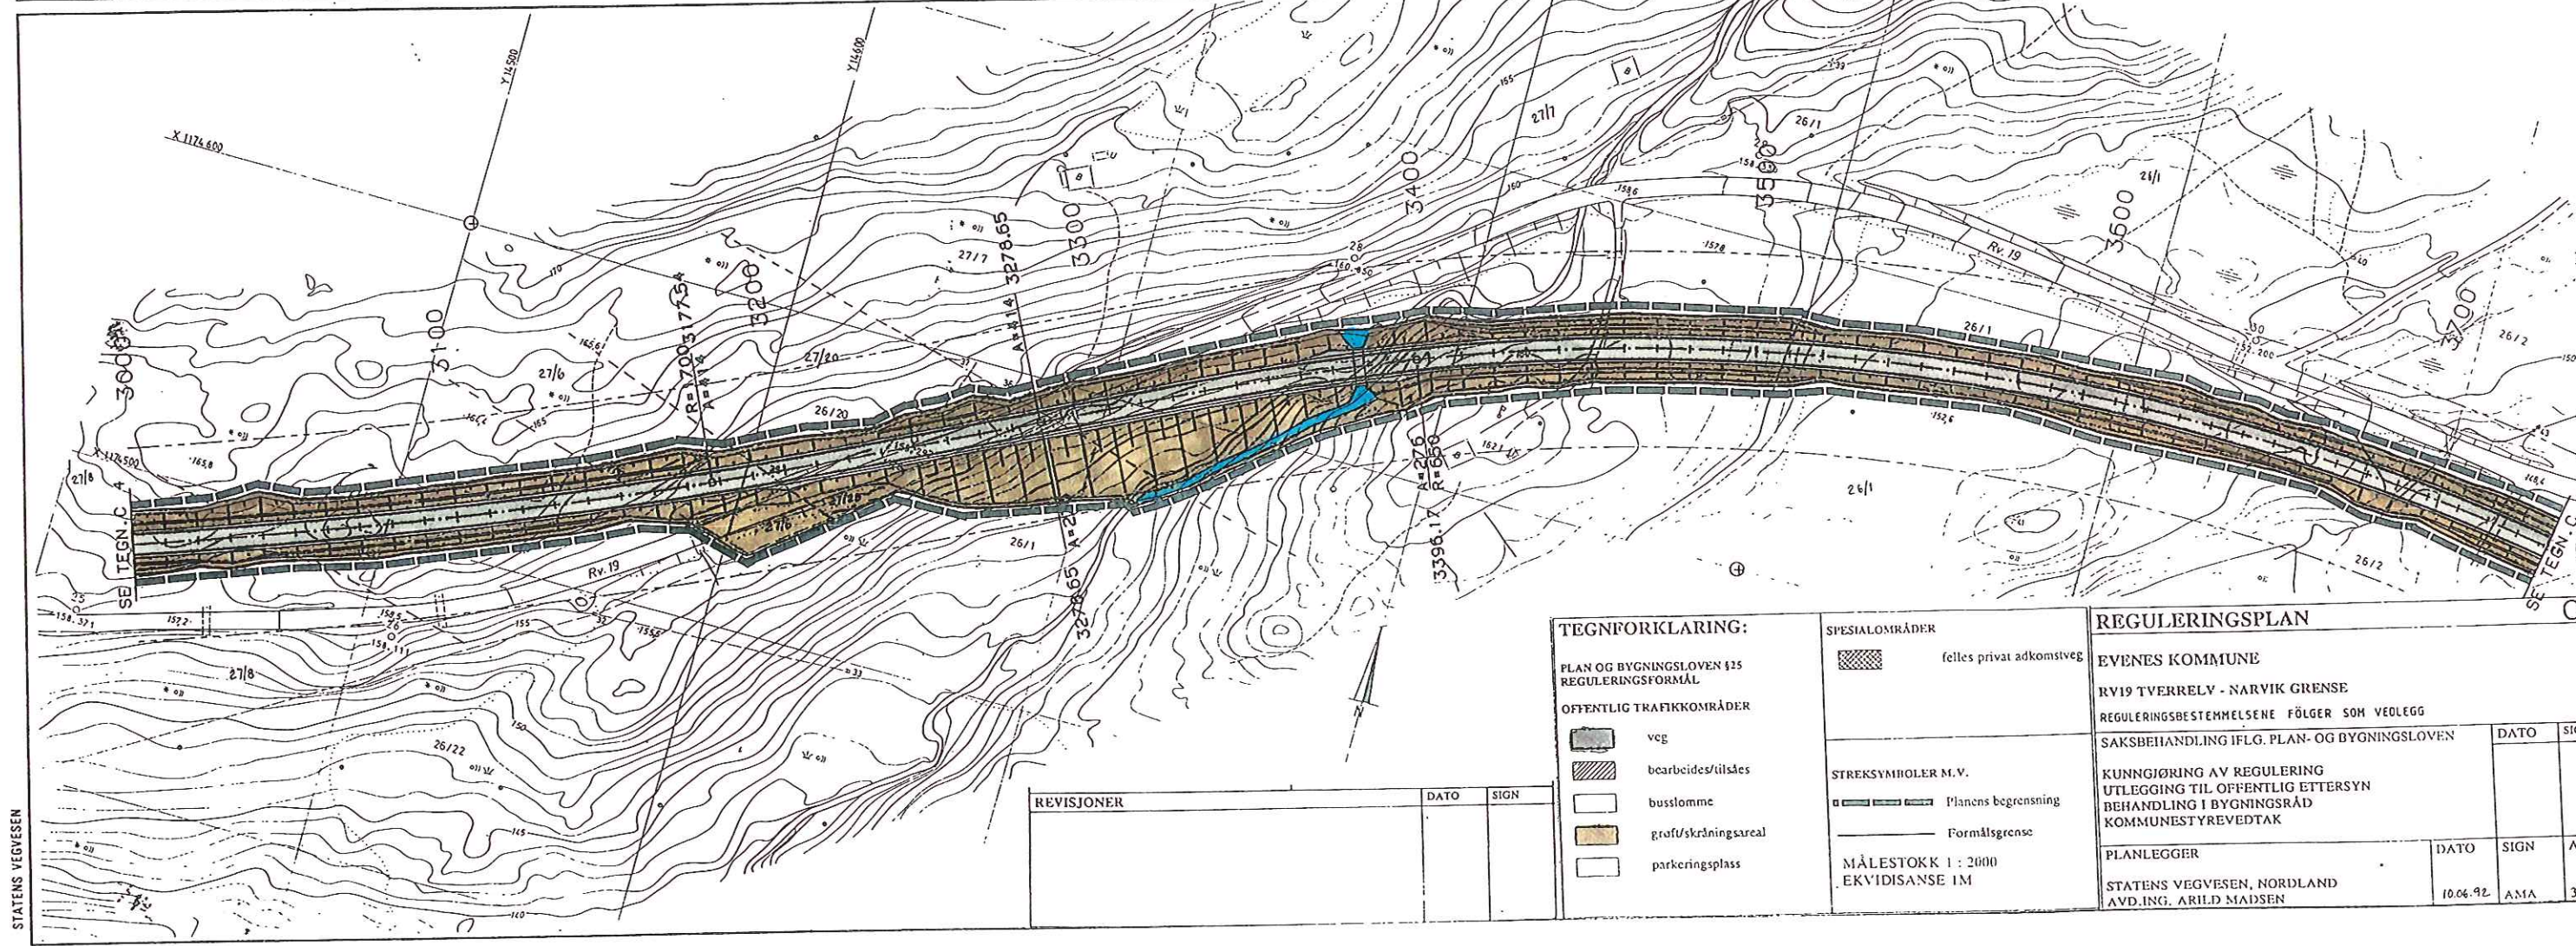

TEGNFORKLARING:

PLAN OG BYGNINGSLOVEN §15
REGULERINGSMÅL

OFFENTLIG TRAFIKKOMRÅDER

- veg
- busslomme
- grøft/skræningsareal
- parkeringsplass

SPECIALOMRÅDER

felles privat adkomstveg

STREKSYMBOLER M.V.

Planens begrensning

Formålsgrænse

MÅLESTOKK 1 : 2000
EKVIDISANSE 1M

REGULERINGSPLAN

EVENES KOMMUNE

RV19 TVERRELV - NARVIK GRENSE

REGULERINGSBESTEMMELSENE FØLGER SOM VEDLEGG



SAKSBEHANDLING IFLG. PLAN- OG BYGNINGSLOVEN



KUNNGJØRING AV REGULERING
UTLEGGING TIL OFFENTLIG ETTERSYN
BEHANDLING I BYGNINGSRÅD
KOMMUNESTYREVEDTAK

PLANLEGGJER

STATENS VEGVESEN, NORDLAND
AVD.ING. ARILD MADSEN

DATO	SIGN.	ARKIV
10.06.92	AMA	352-19

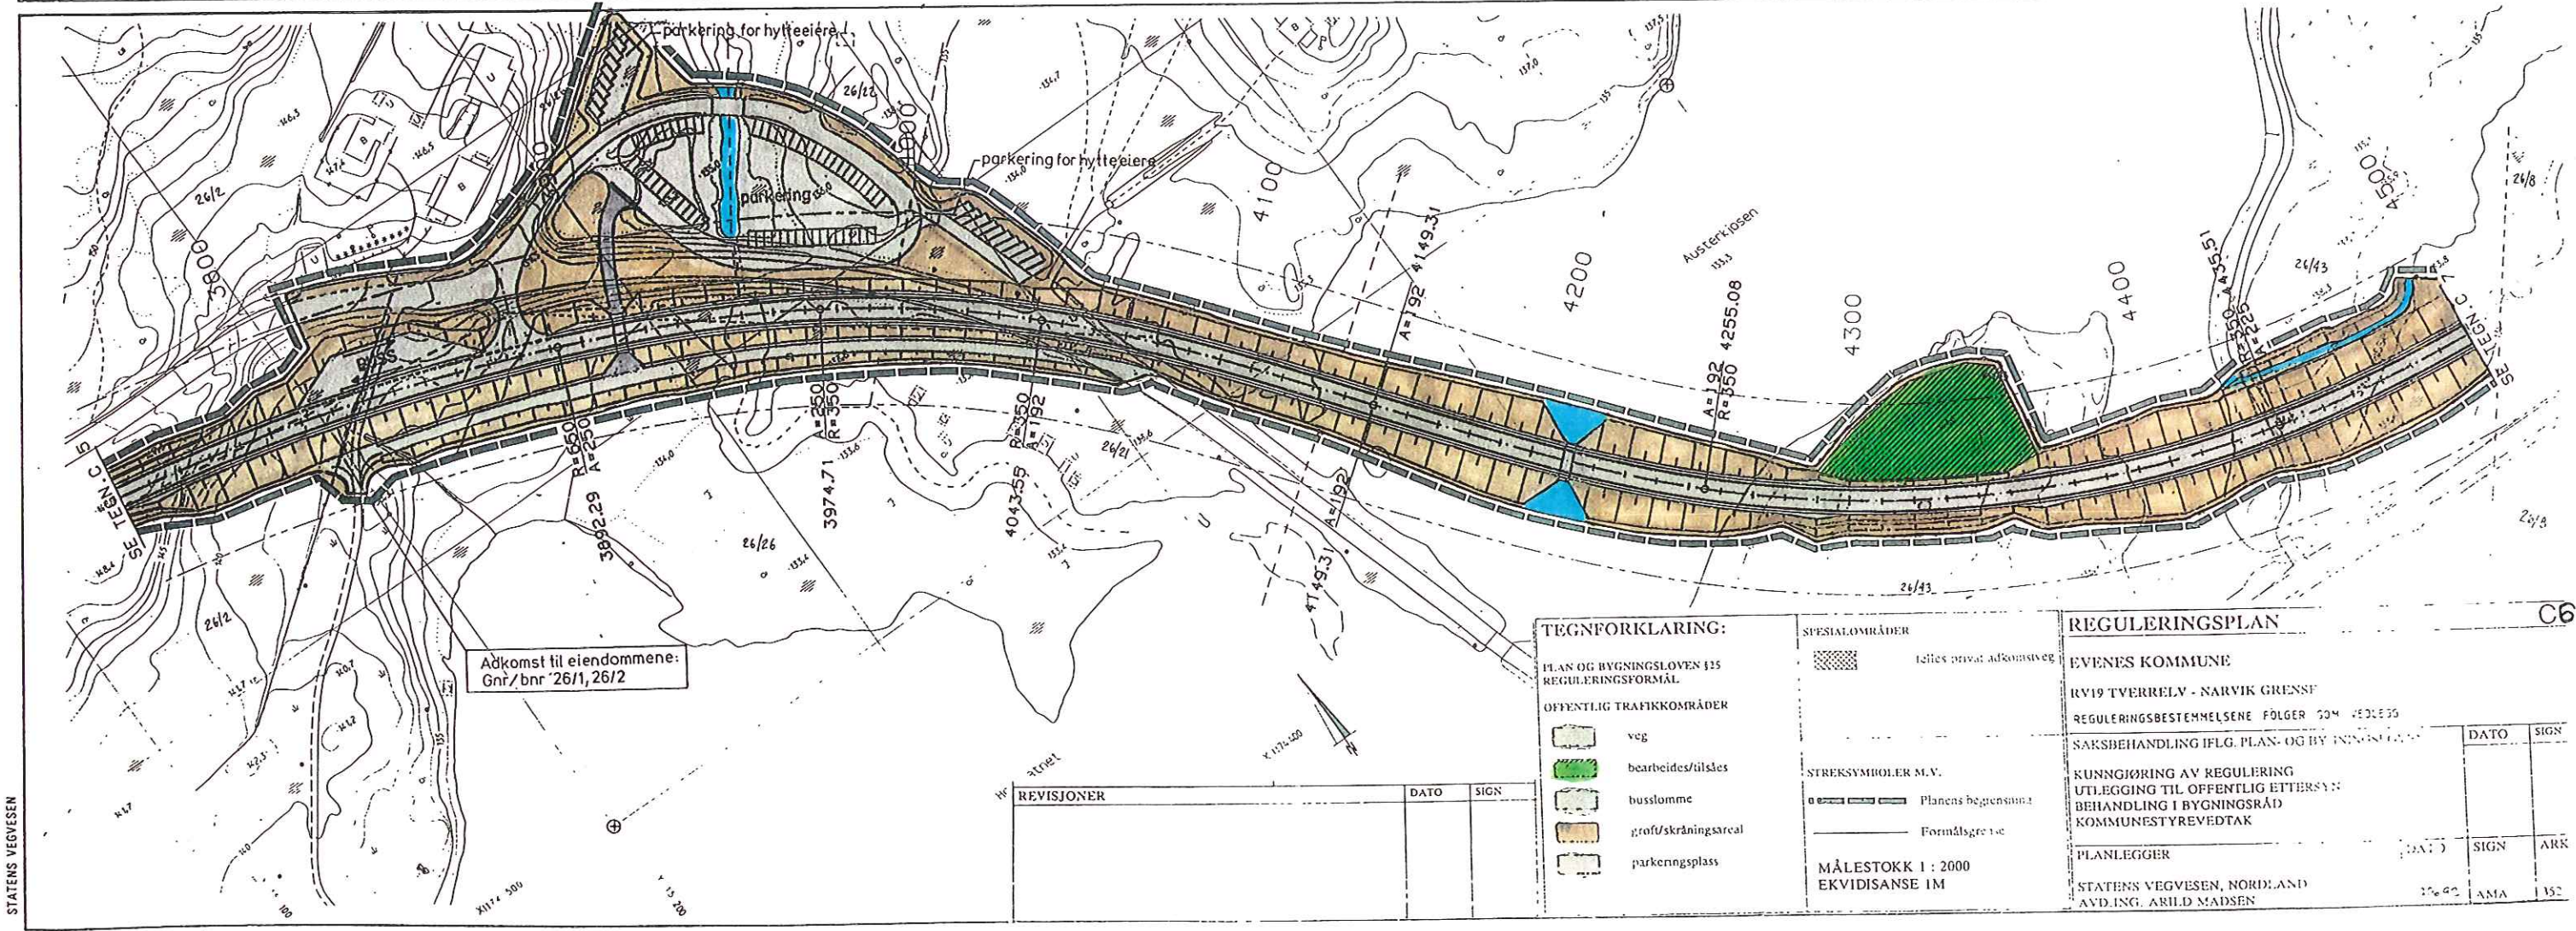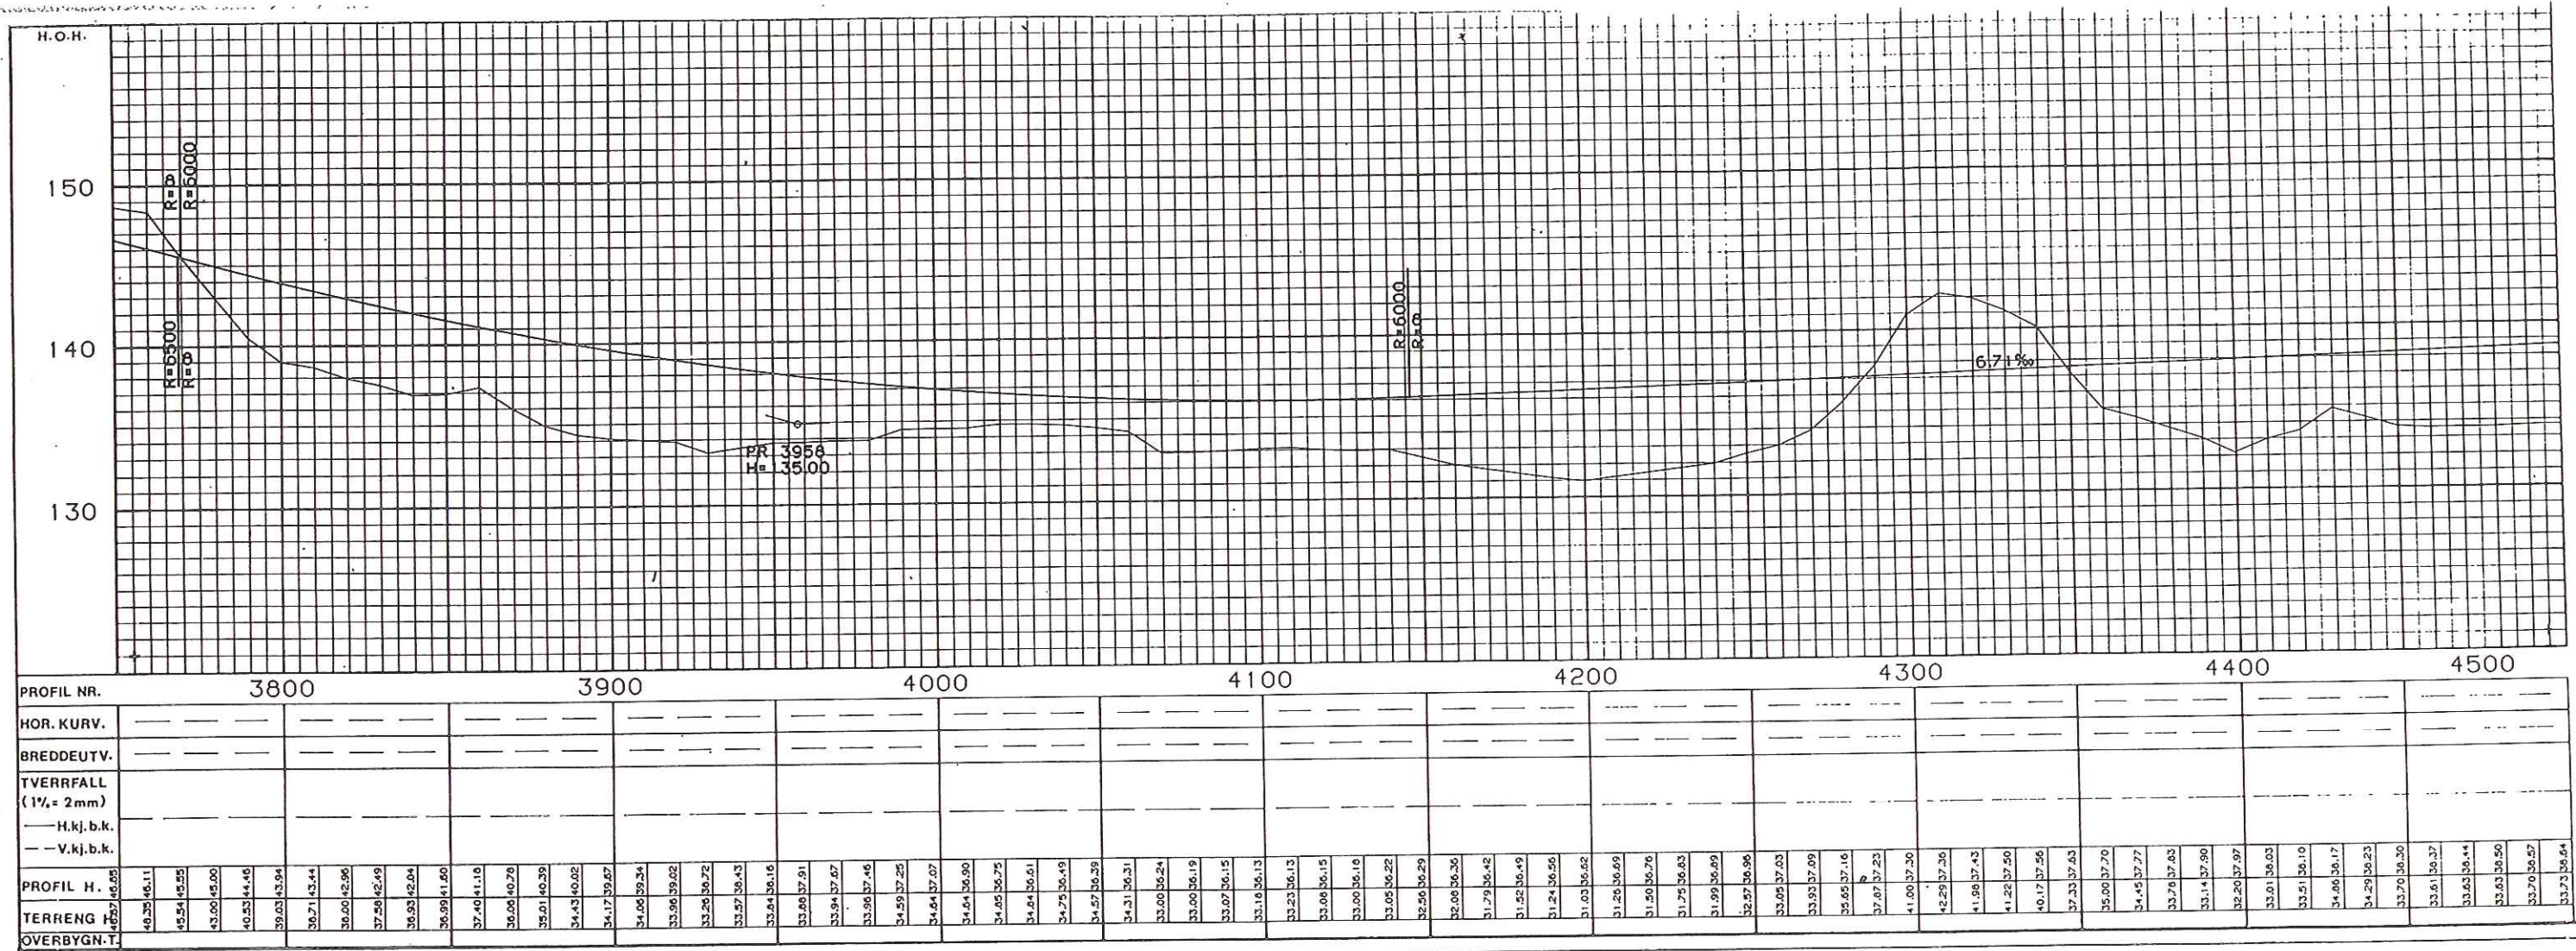

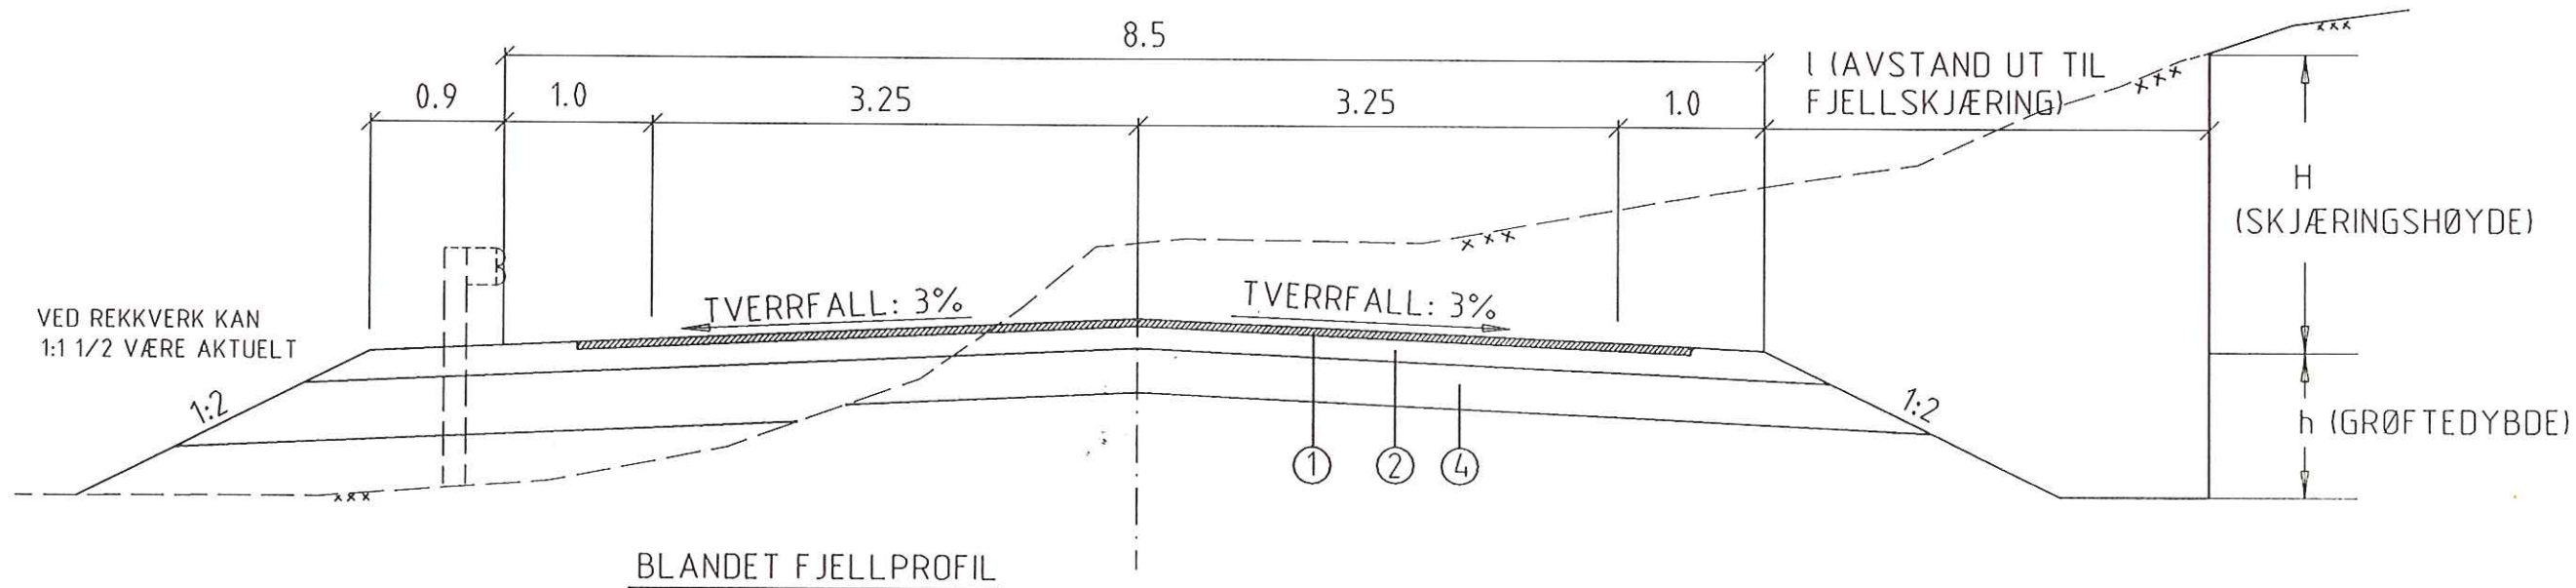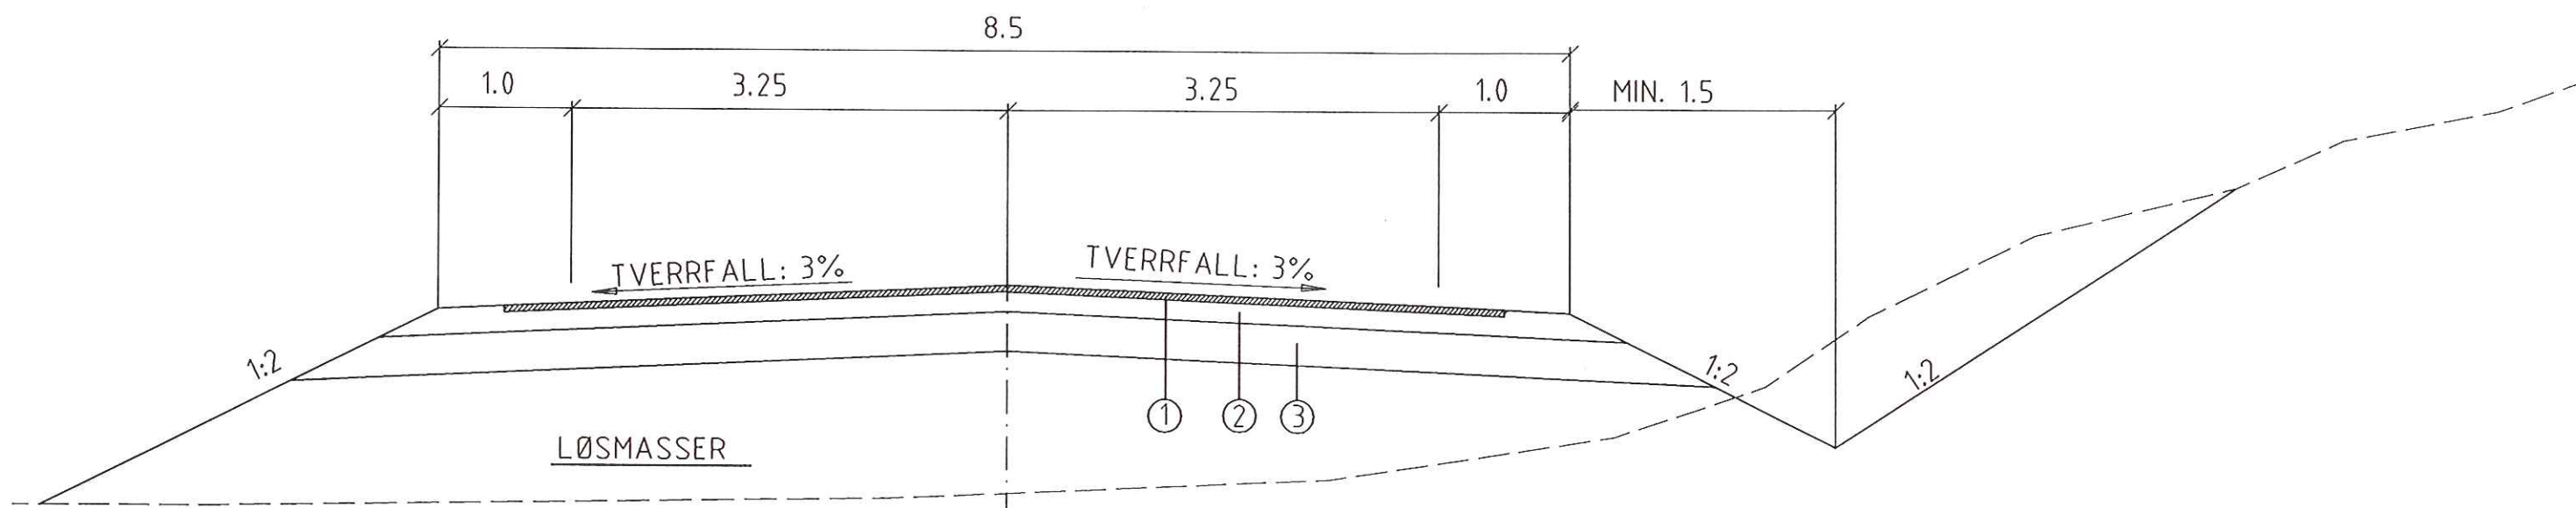

H	l	h
0 - 10m	3,0m	0.9m
10 - 20m	4.5m	1.2m
> 20m	6.0m	1.2m

- ① DEKKE
- ② BÆRELAG
- ③ FORSTERKNINGSLAG
- ④ AVRETTINGSLAG

Rev.	Revidering gjelder	Dato	Rettet	Kontr.
STATENS VEGVESEN NORDLAND		Målestokk	1:50	
		Mål	METER	
		Tegnet	GEIR.OLSEN	
		Kontr.		
NORMALPROFIL H1/8,5				
STAMVEG		Tegning nr. F1		